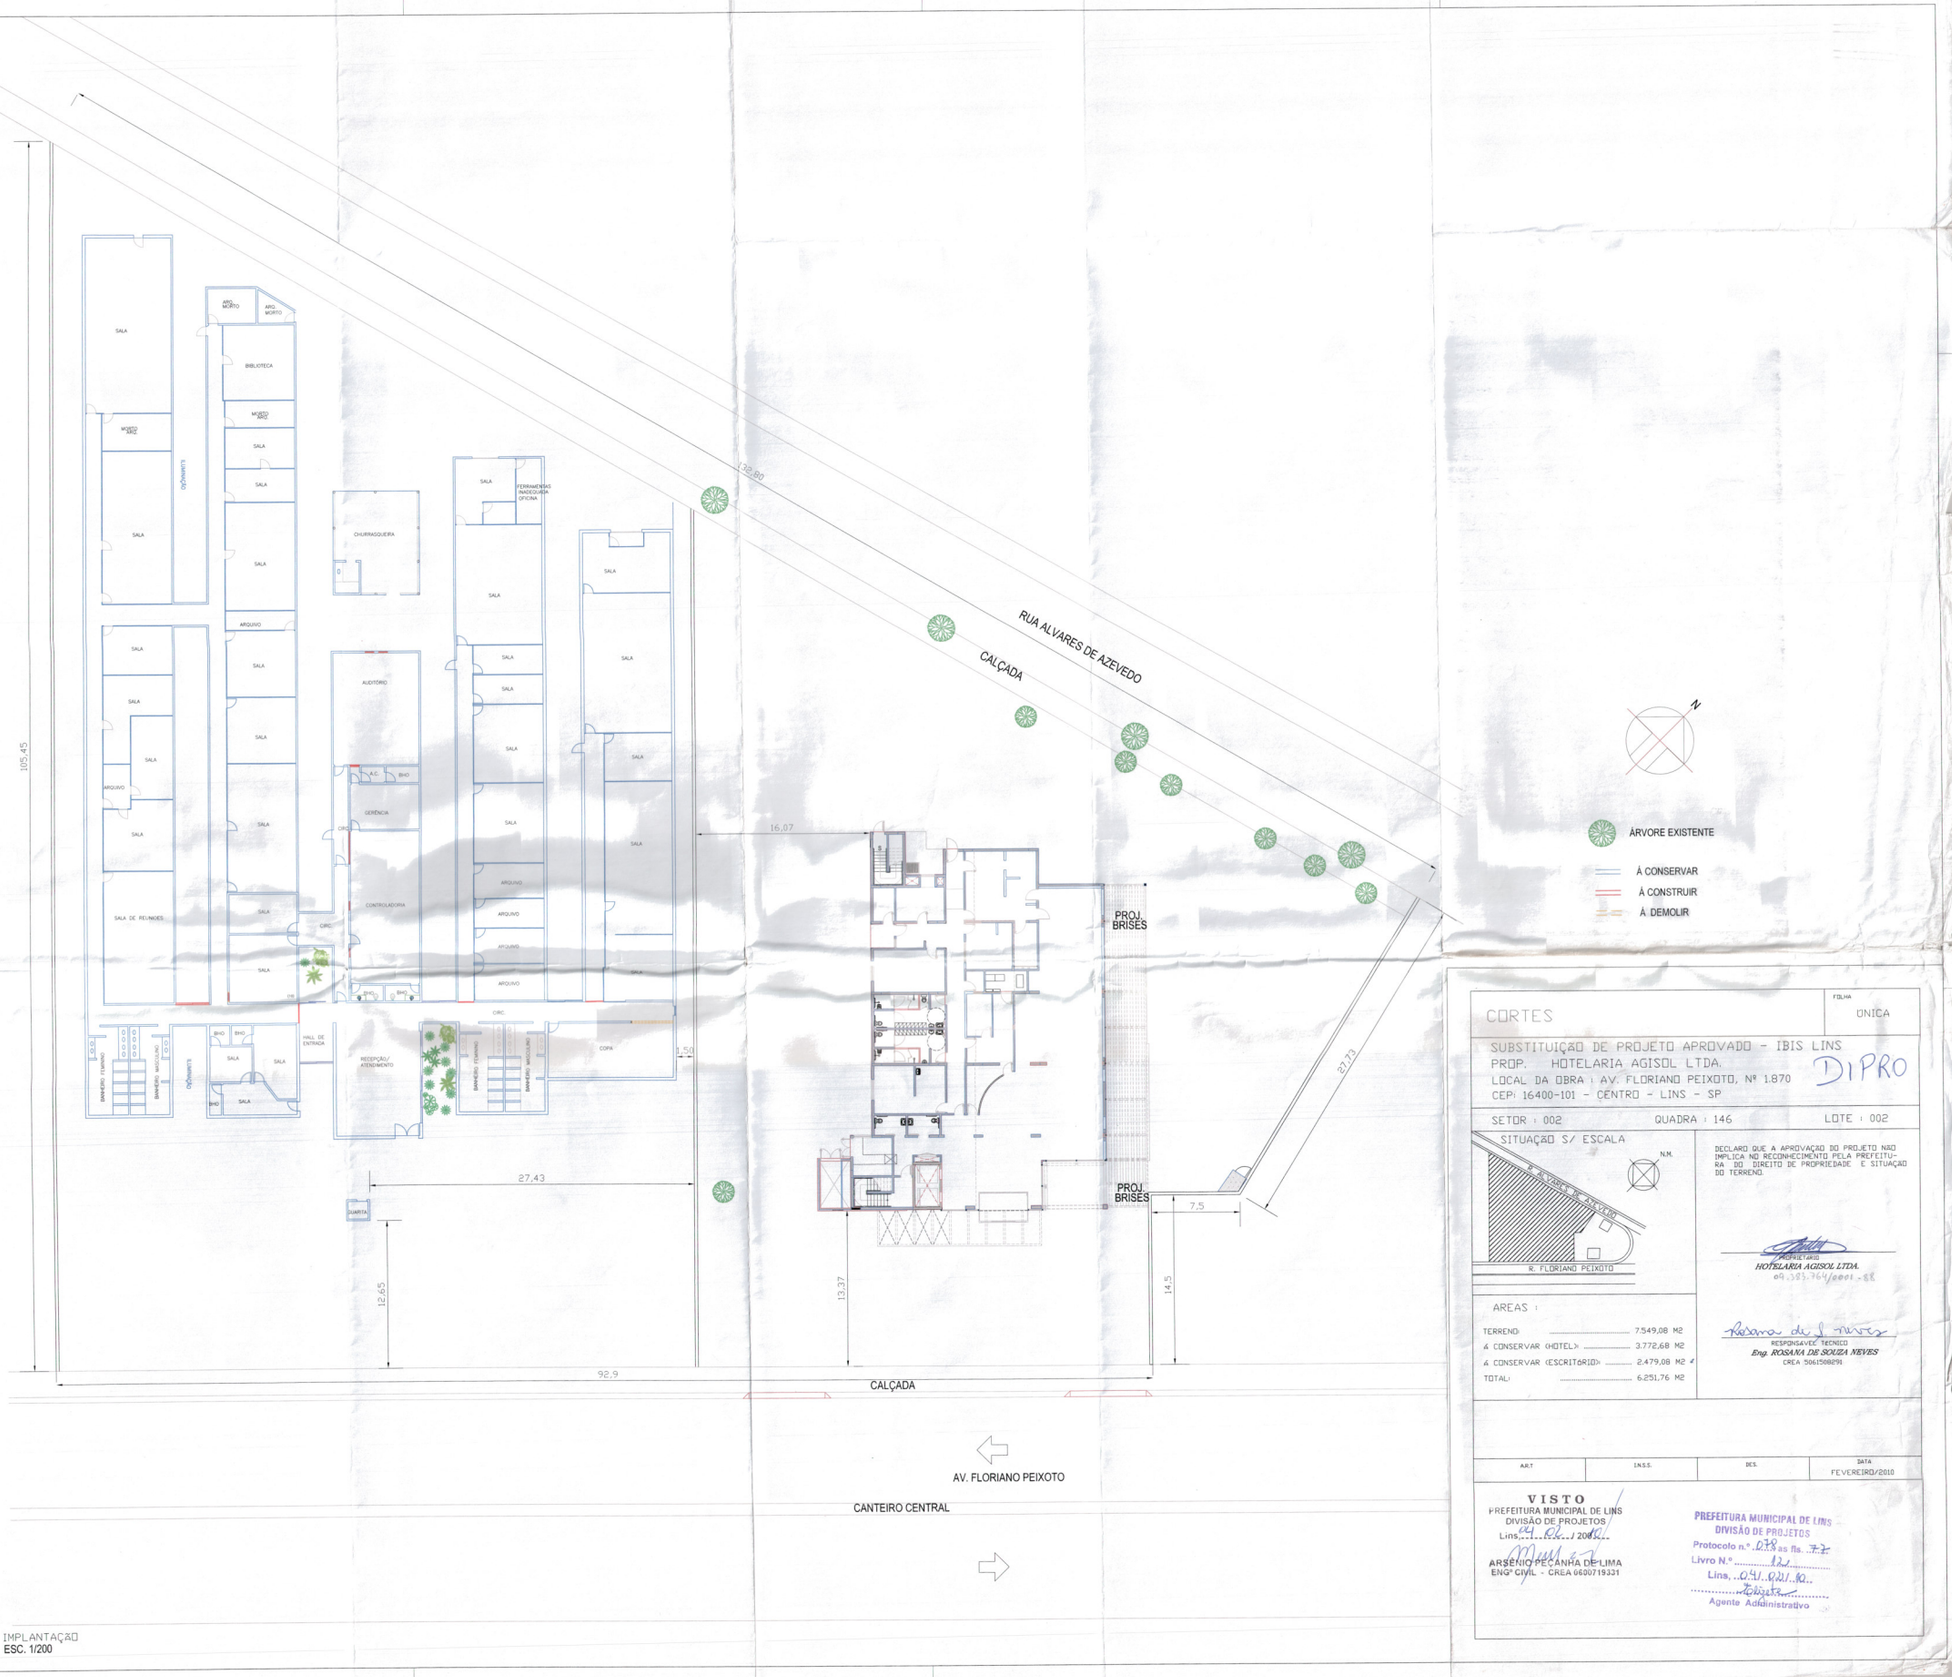


IMPLANTAÇÃO
ESC. 1/200

CORTES

FOLHA ÚNICA

SUBSTITUIÇÃO DE PROJETO APROVADO - IBIS LINS
PROP. HOTELARIA AGISOL LTDA.
LOCAL DA OBRA : AV. FLORIANO PEIXOTO, Nº 1.870
CEP: 16400-101 - CENTRO - LINS - SP

DIPRO

SETOR : 002 QUADRA : 146 LOTE : 002

SITUAÇÃO S/ ESCALA

DECLARO QUE A APROVAÇÃO DO PROJETO NÃO IMPLICA NO RECONHECIMENTO PELA PREFEITURA DO DIREITO DE PROPRIEDADE E SITUAÇÃO DO TERRENO.

PROPRIETÁRIO
HOTELARIA AGISOL LTDA.
07.351.764/0001-68

AREAS :

TERRENO:	7.549,08 M2
A CONSERVAR (HOTEL):	3.772,68 M2
A CONSERVAR (ESCRITÓRIO):	2.479,08 M2
TOTAL:	6.251,76 M2


RESPONSAVEL TECNICO
Eng. ROSANA DE SOUZA NIEVES
CREA 5061568296

A.R.T	I.N.S.S.	DES.	DATA
			FEVEREIRO/2010

VISTO
PREFEITURA MUNICIPAL DE LINS
DIVISÃO DE PROJETOS
Lins, 04/06/2010

ARSENIO PECANHA DE LIMA
ENGº CIVIL - CREA 0600719331

PREFEITURA MUNICIPAL DE LINS
DIVISÃO DE PROJETOS
Protocolo n.º 078 as fls. 77
Livro N.º 12
Lins, 04/02/10
Agente Administrativo

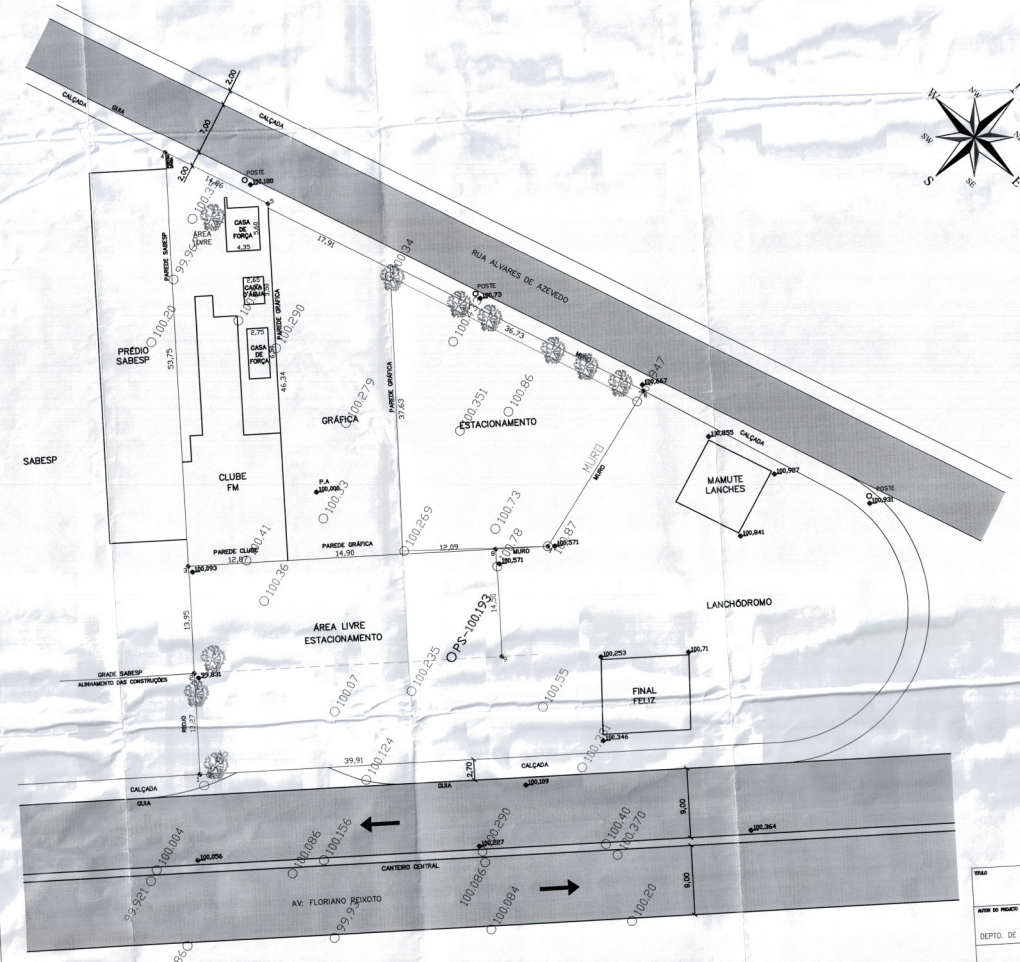

SITUAÇÃO ATUAL
ESC 1:250

TÍTULO	CROQUI DE SITUAÇÃO MATRÍCULA 14.034
AUTOR DO PROJETO	DEPTO. DE ENGENHARIA BERTIN LTDA.
PROPRIETÁRIO	BERTIN LTDA.
ESCALA	1:250
DESENHO	Rapisarda
DATA	17.08.2007
LOCAL DA OBRA	LINS – SP
FOLHA	01
ARQUIVO	ONCA

BERTIN

PROIBIDA A REPRODUÇÃO TOTAL OU PARCIAL DESTE DESENHO, SEM EXPRESSA AUTORIZAÇÃO, DE ACORDO COM A LEI 5988/73 – ART.25
PENA PARA A PRÁTICA ESPECIFICADA: DE ACORDO COM A LEI 5988/73 – ART.25
HOME PAGE : www.bertin.com.br – EMAIL : bertin@engenhariabertin.com.br – FONE 0xx14-223-2284

NOTAS:

TODAS AS CONSTRUÇÕES EXISTENTES SERÃO DEMOLIDAS

LEVANTAMENTO PLANIALTIMÉTRICO

FOLHA 01/05

OBRA : IBIS LINS
PROP. HOTELARIA AGISOL LTDA.
LOCAL DA OBRA : AV. FLORIANO PEIXOTO, Nº 1.870
CEP: 16400-101 - CENTRO - LINS - SP

DIPRO

SETOR : 002 QUADRA : 146 LOTE : 002

SITUAÇÃO S/ ESCALA



DECLARO QUE A APROVAÇÃO DO PROJETO NÃO IMPLICA NO RECONHECIMENTO PELA PREFEITURA DO DIREITO DE PROPRIEDADE E SITUAÇÃO DO TERRENO.

PROPRIETÁRIO
HOTELARIA AGISOL LTDA.

ARQUITETO
MICHAELIS ARQUITETOS ASSOCIADOS S/C LTDA.
CREA 0397629

ÁREAS :

TERRENO	7.549,08 M2
EXISTENTE	1.429,75 M2
A CONSTRUIR	3.772,68 M2


ART	I.N.S.S.	DES.	DATA
9022122008052035		MAURICIO ROCHA	JULHO/2008

APROVADO
PREFEITURA MUNICIPAL DE LINS
DIVISÃO DE PROJETOS
LINS, 8 DE Outubro DE 2008


Eng. Vladimir M. Barral Dias
CREA - 506160/D
Diretor Divisão de Projetos

PREFEITURA MUNICIPAL DE LINS
DIVISÃO DE PROJETOS
Protocolo nº 436 as fls. 39
Livro Nº 12
Lins, 08 / 08 / 08


Agente Administrativo

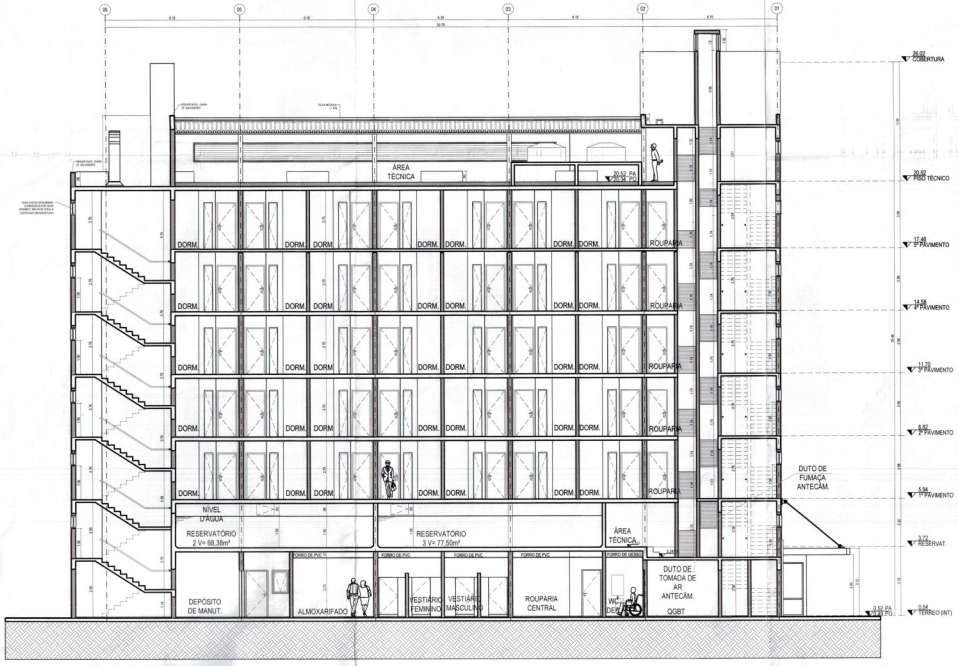


CORTE AA
ESC. 1/100

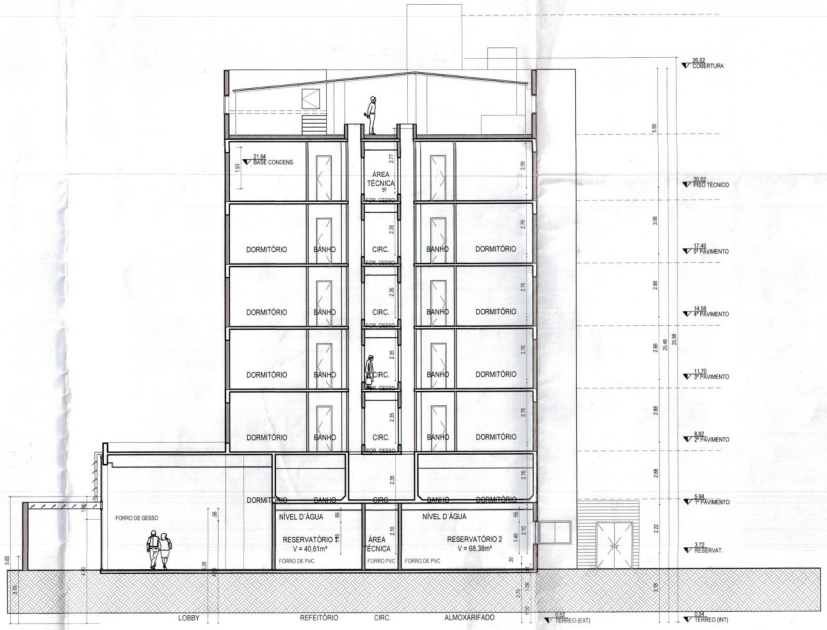

CORTE BB
ESC. 1/100

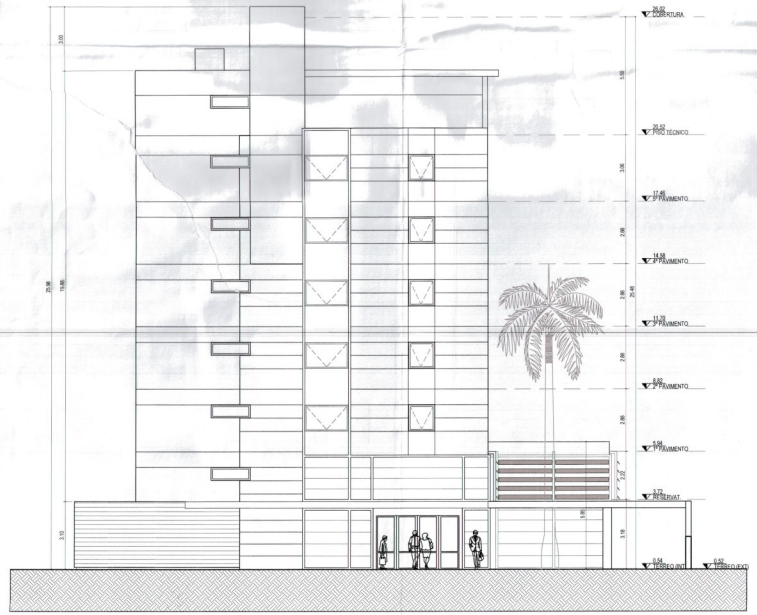

ELEVAÇÃO FRONTAL - 01
ESC. 1/100

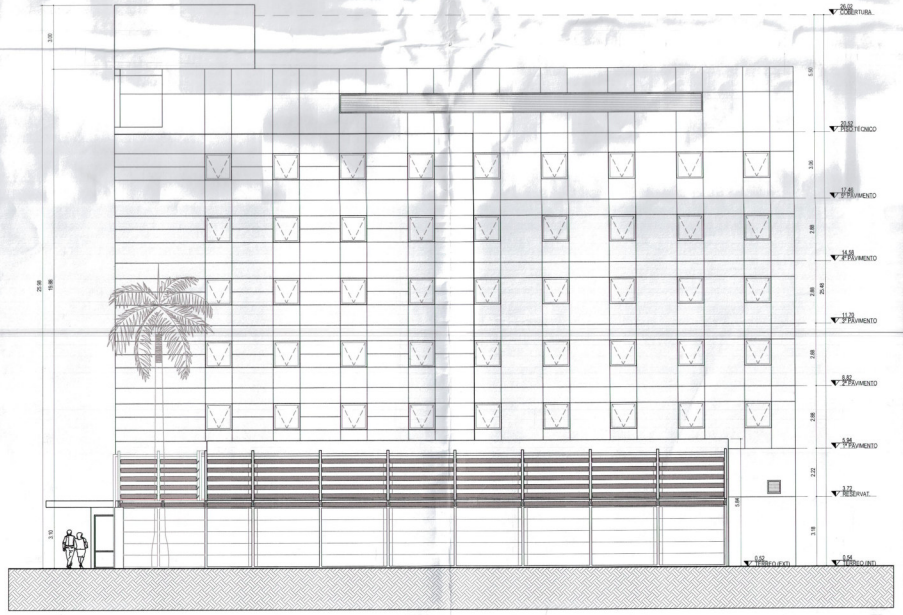

ELEVAÇÃO LATERAL - 02
ESC. 1/100


CORTES E ELEVAÇÕES

FOLHA 04/05

OBRA : IBIS LINS
PROP. HOTELARIA AGISOL LTDA.
LOCAL DA OBRA : AV. FLORIANO PEIXOTO, Nº 1.870
CEP: 16400-101 - CENTRO - LINS - SP

SETOR : 002 QUADRA : 146 LOTE : 002

SITUAÇÃO S/ ESCALA

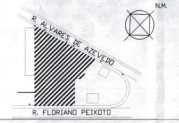

DECLARO QUE A APROVAÇÃO DO PROJETO NÃO IMPLICA NO RECONHECIMENTO PELA PREFEITURA DO DIREITO DE PROPRIEDADE E SITUAÇÃO DO TERRENO.

PROPRIETÁRIO OU V.
HOTELARIA AGISOL LTDA.

AREAS :

VER FOLHA 05/05

ARQUITETO
MICHAELIS ARQUITETOS ASSOCIADOS S/S LTDA.
CREA 6397629


ART	INSS.	DES.	DATA
92221220080592035		MAURICIO ROCHA	JULHO/2008

APROVADO
PREFEITURA MUNICIPAL DE LINS
DIVISÃO DE PROJETOS
LINS, 08/08/08
Mauricio de Rocha Dias
CREA - 5061982780
Diretor Divisão de Projetos


PREFEITURA MUNICIPAL DE LINS
DIVISÃO DE PROJETOS
Protocolo nº 436 às fls. 39
Livro Nº 12
Lins, 08/08/08
Agente Administrativo

PRODUCED BY AN AUTODESK EDUCATIONAL PRODUCT

BE1 a BE21

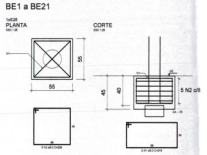


BE14-E15

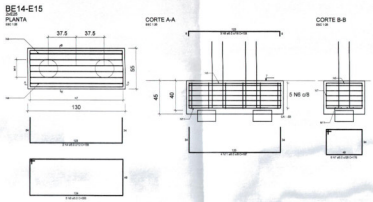

VB1



VB2

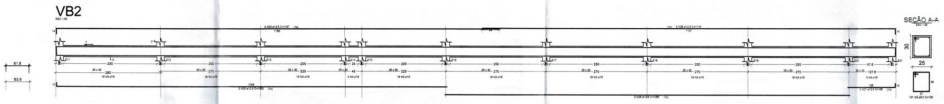

V24




V25




VB3



VB4

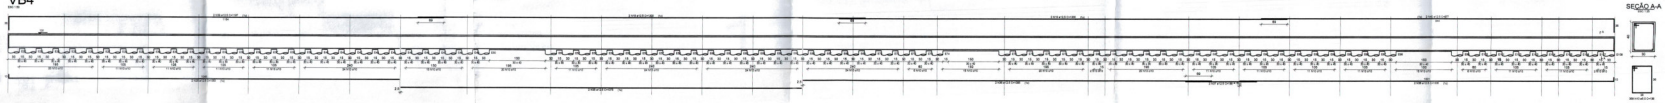

VB5 a VB23

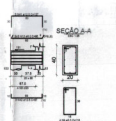

Relação do aço

COTA 7:	BE14-E15 VB2
COTA 131:	V24 V25 VB3 VB4
FUNDAÇÃO:	19xVB5
Pavimento:	21xBE11 VB1 PAR1 PAR3 PAR15


AÇO	N	DIAM (mm)	QUANT	C.UNIT (cm)	C.TOTAL (cm)
CA50	1	5.0	42	215	9072
	2	5.0	109	208	21840
	3	5.0	299	106	31694
	4	5.0	2	189	378
	5	5.0	3	133	399
	6	5.0	6	268	1790
	7	5.0	6	176	1056
	8	5.0	14	96	1344
	9	5.0	288	116	33408
	10	5.0	358	136	48688
	11	8.0	4	187	748
	12	8.0	114	96	10944
	13	10.0	1	92	92
	14	10.0	2	275	550
	15	12.5	6	1193	7158
	16	12.5	6	407	2442
	17	12.5	55	278	15125
	18	12.5	55	220	12100
	19	12.5	24	1200	28800
	20	12.5	8	846	6768
	21	12.5	4	1128	4512
	22	12.5	2	1098	2196
	23	12.5	6	1197	7182
	24	12.5	2	1076	2152
	25	12.5	4	1053	4212
	26	12.5	6	1085	6510
	27	12.5	4	135	540
	28	12.5	2	1118	2236
	29	12.5	2	136	272
	30	12.5	2	152	304
	31	12.5	2	134	268
	32	12.5	2	150	300
	33	12.5	2	1040	2080
	34	12.5	2	1025	2050
	35	12.5	2	1075	2150
	36	12.5	2	1095	2190
	37	12.5	2	189	378
	38	12.5	2	1008	2016
	39	12.5	2	1197	2394
	40	12.5	2	977	1954
	41	12.5	57	137	7809
	42	12.5	57	97	5529

Resumo do aço


AÇO	DIAM (mm)	C.TOTAL (m)	PESO + 10 % (kg)
CA50	8.0	117	92.7
	10.0	6.5	4.4
	12.5	1316.3	1394.8
CA60	5.0	1496.7	253.8
PESO TOTAL (kg)			
CA50	1449.9		
CA60	253.8		

Volume de concreto (C-25) = 17.7 m³
Área de forma = 184.81 m²


Armação positiva das lajes do pavimento FUNDAÇÃO (Eixo X)
escala 1:50

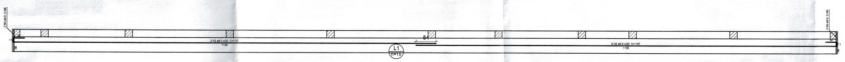

Armação positiva das lajes do pavimento FUNDAÇÃO (Eixo Y)
escala 1:50

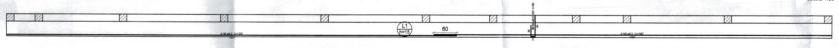

Armação negativa das lajes do pavimento FUNDAÇÃO (Eixo X)
escala 1:50

 

Armação negativa das lajes do pavimento FUNDAÇÃO (Eixo Y)
escala 1:50



Ferros de distribuição	
Ferro	Armadura de distribuição
N7	4 N1 ø5.0 c/15 C=3211

Relação do aço


AÇO	N	DIAM (mm)	QUANT	C.UNIT (cm)	C.TOTAL (cm)
CA50	1	5.0	4	3211	6844
CA50	2	8.0	4	1167	4668
	3	8.0	4	56	224
	4	8.0	89	93	8277
	5	8.0	2	1200	2400
	6	8.0	2	1067	2134
	7	8.0	111	99	10989
	8	8.0	4	1139	4556

Resumo do aço


AÇO	DIAM (mm)	C.TOTAL (m)	PESO + 10 % (kg)
CA50	8.0	332.5	144.3
CA60	5.0	88.8	15
PESO TOTAL (kg)			
CA50	144.3		
CA60	15		

Volume de concreto (C-25) = 1.35 m³
Área de forma = 12.44 m²


DETALHE DA ARMADURA DE SUPERIOR DE CONTINUIDADE DA LAJE E MONTAGEM DA ARMADURA DE DISTRIBUIÇÃO

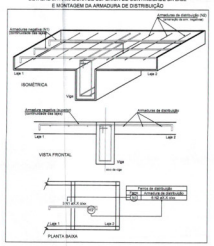


DETALHE DA ARMADURA DE BORDO LIVRE DA LAJE

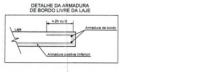

Armação positiva das lajes do pavimento COTA 7 (Eixo X)
escala 1:50

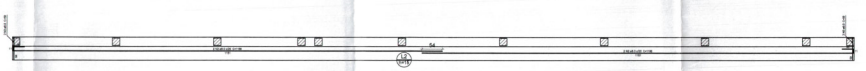


Armação positiva das lajes do pavimento COTA 7 (Eixo Y)
escala 1:50

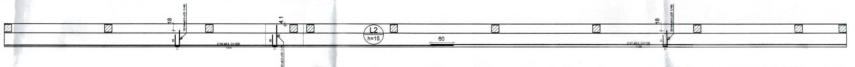

Armação negativa das lajes do pavimento COTA 7 (Eixo X)
escala 1:50



Armação negativa das lajes do pavimento COTA 7 (Eixo Y)
escala 1:50

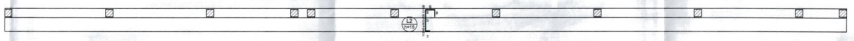

Ferros de distribuição	
Ferro	Armadura de distribuição
N9	12 N1 ø5.0 c/5 C=2253

Relação do aço

AÇO	N	DIAM (mm)	QUANT	C.UNIT (cm)	C.TOTAL (cm)
CA50	1	5.0	12	2253	27036
CA50	2	8.0	4	1188	4752
	3	8.0	4	59	236
	4	8.0	80	80	6880
	5	8.0	4	93	372
	6	8.0	2	1200	2400
	7	8.0	2	1109	2218
	8	8.0	4	1160	4640
	9	16.0	113	100	11300

Resumo do aço

AÇO	DIAM (mm)	C.TOTAL (m)	PESO + 10 % (kg)
CA50	8.0	215	93.3
	16.0	113	196.2
CA60	5.0	270.4	45.8
PESO TOTAL (kg)			
CA50	289.5		
CA60	45.8		

Volume de concreto (C-25) = 1.3 m³
Área de forma = 12.17 m²



VISTO
PREFEITURA MUNICIPAL DE LINS
Lins 21/12/2018
MICHELE ESCANFELLA DA SILVA
ENGº CIVIL - CREA 060372373-2
DIRETORA DE PROJETOS

PREFEITURA MUNICIPAL DE LINS
DIVISÃO DE PROJETOS
Protocolo Nº 1.5.61
Lins 21/12/18
Agente Administrativo

Revisões da prancha			
B	Revisão Geral	DKM	22/05/18
A	Inicial	DKM	05/03/18
Nº	Comentário	Autor	Data


MIYAZAKI
ENGENHARIA DE PROJETOS

PROJETO ESTRUTURAL
ENDEREÇO: Lins - SP
RESPONSÁVEL TÉCNICO: Eng. Douglas K. Miyazaki — CREA: 5061404796
CONTEÚDO: FORMAS
PAVIMENTO: — CONJUNTO: 1
PROPRIETÁRIO: HOTELARIA AGISOL LTDA.
UNIDADE: cm | DESENHO: DKM | DATA: 03/05/18 | FOLHA: 1/3

A0


PLOTAGEM	
DE	ESCALA
1	0.10
2	0.20
3	0.30
4	0.40
5	0.50
6	0.60
7	0.70
8	0.80

PRODUCED BY AN AUTODESK EDUCATIONAL PRODUCT

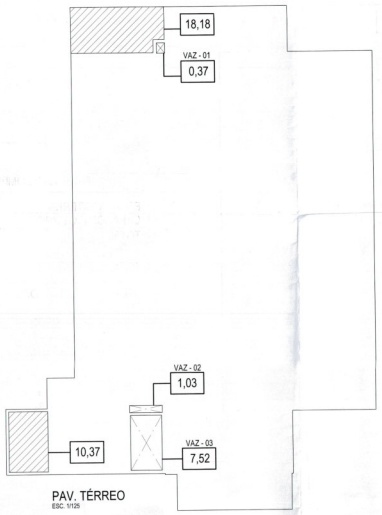


PAV. TÉRREO
ESC. 1/125

ÁREA PAV. TÉRREO	
ÁREA	619,79m²
DESCONTOS	
VAZ - 01	0,37m²
VAZ - 02	1,03m²
VAZ - 03	7,52m²
TOTAL	8,92m²
TOTAL NÃO COMPUTÁVEL	
ESCADA EXTERNA	18,18m²
GERADOR EXTERNO	10,37m²
TOTAL	28,55m²
TOTAL COMPUTÁVEL	
ÁREA - DESCONTOS - Ñ COMPUT.	
619,79 - 8,92 - 28,55	
582,32m²	
TOTAL ÁREA CONSTRUÍDA	
ÁREA COMPUTÁVEL + NÃO COMPUTÁVEL	
582,32 + 28,55	
610,87m²	

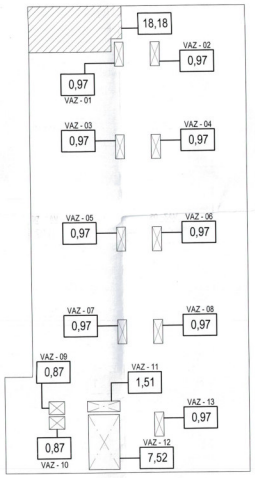


PAV. TIPO
ESC. 1/125

ÁREA PAV. TIPO	
ÁREA	455,06m²
DESCONTOS	
VAZ - 01	0,97m²
VAZ - 02	0,97m²
VAZ - 03	0,97m²
VAZ - 04	0,97m²
VAZ - 05	0,97m²
VAZ - 06	0,97m²
VAZ - 07	0,97m²
VAZ - 08	0,97m²
VAZ - 09	0,87m²
VAZ - 10	0,87m²
VAZ - 11	1,51m²
VAZ - 12	7,52m²
VAZ - 13	0,97m²
TOTAL	19,50m²
TOTAL NÃO COMPUTÁVEL	
ESCADA EXTERNA	18,18m²
TOTAL COMPUTÁVEL	
ÁREA - DESCONTOS - Ñ COMPUT.	
455,06 - 19,50 - 18,18	
417,38m²	
417,38 x 5 PAVIMENTOS = 2.086,90m²	
TOTAL ÁREA CONSTRUÍDA	
ÁREA COMPUTÁVEL + NÃO COMPUTÁVEL	
417,38 + 18,18	
435,56m²	
435,56 x 5 PAVIMENTOS = 2.177,80m²	

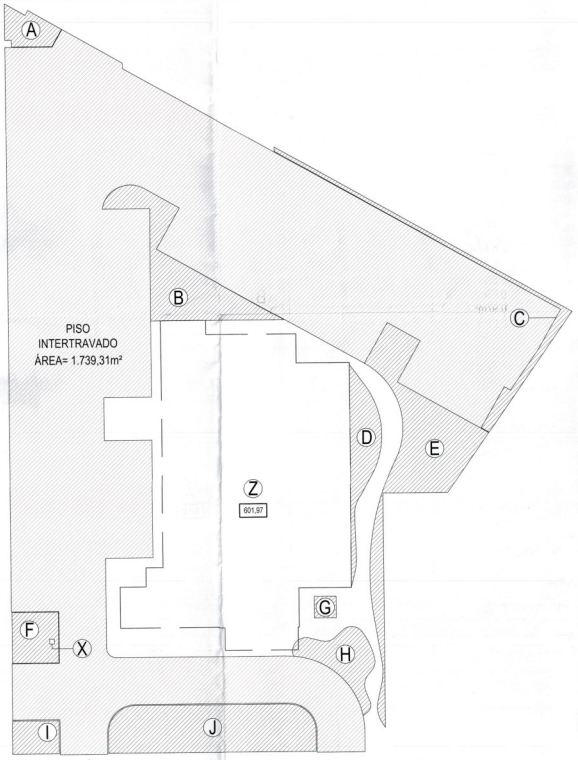


ÁREA PERMEÁVEL
ESC. 1/200

ÁREA PERMEÁVEL	
A	18,28m²
B	83,73m²
C	27,99m²
D	37,25m²
E	117,64m²
F	26,46m²
G	5,29m²
H	34,10m²
I	17,36m²
J	107,49m²
TOTAL ÁREA	475,59m²
DESCONTOS	
X	0,25m²
TOTAL GERAL	
TOTAL ÁREA - DESCONTOS	
475,59m² - 0,25m²	
ÁREA PERMEÁVEL = 475,34m²	

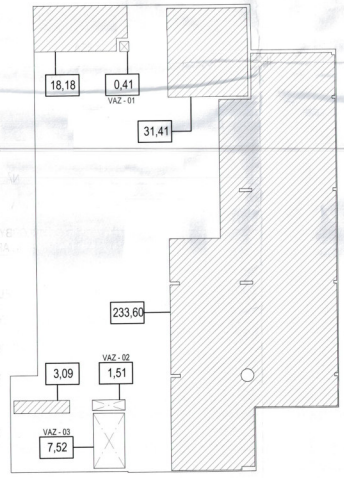

PAV. RESERVATÓRIOS
ESC. 1/125

ÁREA PAV. RESERVATÓRIOS	
ÁREA	589,61m²
DESCONTOS	
VAZ - 01	0,41m²
VAZ - 02	1,51m²
VAZ - 03	7,52m²
TOTAL	9,44m²
TOTAL NÃO COMPUTÁVEL	
ESCADA EXTERNA	18,18m²
COZINHA	31,41m²
REST + BAR + LOBBY	233,60m²
DUTO TOMADA DE AR	3,09m²
TOTAL	286,28m²
TOTAL COMPUTÁVEL	
ÁREA - DESCONTOS - Ñ COMPUT.	
589,61 - 9,44 - 286,28	
293,89m²	
TOTAL ÁREA CONSTRUÍDA	
ÁREA COMPUTÁVEL + NÃO COMPUTÁVEL	
293,89 + 286,28	
580,17m²	

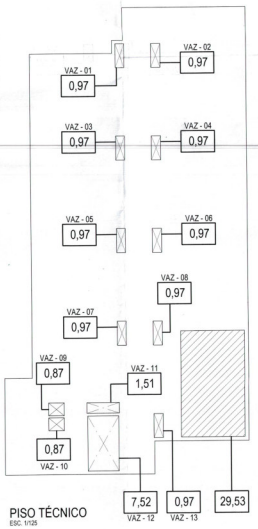

PISO TÉCNICO
ESC. 1/125

ÁREA PISO TÉCNICO	
ÁREA	423,34m²
DESCONTOS	
VAZ - 01	0,97m²
VAZ - 02	0,97m²
VAZ - 03	0,97m²
VAZ - 04	0,97m²
VAZ - 05	0,97m²
VAZ - 06	0,97m²
VAZ - 07	0,97m²
VAZ - 08	0,97m²
VAZ - 09	0,87m²
VAZ - 10	0,87m²
VAZ - 11	1,51m²
VAZ - 12	7,52m²
VAZ - 13	0,97m²
TOTAL	19,50m²
TOTAL NÃO COMPUTÁVEL	
LAJE DAS CONDENSADORAS	29,53m²
TOTAL COMPUTÁVEL	
ÁREA - DESCONTOS - Ñ COMPUT.	
423,34 - 19,50 - 29,53	
374,31m²	
TOTAL ÁREA CONSTRUÍDA	
ÁREA COMPUTÁVEL + NÃO COMPUTÁVEL	
374,31 + 29,53	
403,84m²	

CÁLCULO - TAXA DE OCUPÇÃO		
ÁREA DE PROJEÇÃO NO TERRENO	Z	601,97m²
ÁREA DO TERRENO		7.549,08m²
TOTAL		0,08

CÁLCULO - COEFICIENTE DE APROVEITAMENTO		
ÁREA COMPUTÁVEL PAV. TÉRREO		582,32m²
ÁREA COMPUTÁVEL PAV. RESERVATÓRIOS		293,89m²
ÁREA COMPUTÁVEL PAV. TIPO	(5 x 417,38m²)	2.086,90m²
ÁREA COMPUTÁVEL PISO TÉCNICO		374,31m²
TOTAL		3.337,42m²
ÁREA DO TERRENO		7.549,08m²
TOTAL FINAL		0,44


TOTAL ÁREA CONSTRUÍDA		
ÁREA CONSTRUÍDA PAV. TÉRREO		610,87m²
ÁREA CONSTRUÍDA PAV. RESERVATÓRIOS		580,17m²
ÁREA CONSTRUÍDA PAV. TIPO	(5 x 435,56m²)	2.177,80m²
ÁREA CONSTRUÍDA PISO TÉCNICO		403,84m²
TOTAL		3.772,68m²

DEMONSTRATIVO DE ÁREAS — FOLHA 05/05

OBRA : IBIS LINS
PROP. HOTELARIA AGISOL LTDA.
LOCAL DA OBRA : AV. FLORIANO PEIXOTO, Nº 1.870
CEP: 16400-101 - CENTRO - LINS - SP

SETOR : 002 QUADRA : 146 LOTE : 002

SITUAÇÃO S/ ESCALA

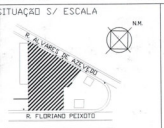

DECLARO QUE A APROVAÇÃO DO PROJETO NÃO IMPLICA NO RECONHECIMENTO PELA PREFEITURA DO DIREITO DE PROPRIEDADE E SITUAÇÃO DO TERRENO.

PROPRIETÁRIO (A):
HOTELARIA AGISOL LTDA.


ÁREAS :
TERRENO - 7.549,08 M2
T.O. - 0,079 (601,97 M2)
C.A. - 0,44 (3.337,42 M2)
A CONSTRUIR - 3.772,68 M2

ARQUITETO
MICHAELIS ARQUITETOS ASSOCIADOS S/S LTDA.
CREA 0397629

ART	INSS	RES	DATA
92221220080590035		MAURICIO ROCHA	JULHO/2008

APROVADO
PREFEITURA MUNICIPAL DE LINS
DEPARTAMENTO DE OBRAS E PLANEJAMENTO
LINS, 5 de março de 2009

PREFEITURA MUNICIPAL DE LINS
DIVISÃO DE PROJETOS
Protocolo nº 436 as fls. 39
Livro Nº 12
Lins, 08/08/08
Agente Administrativo

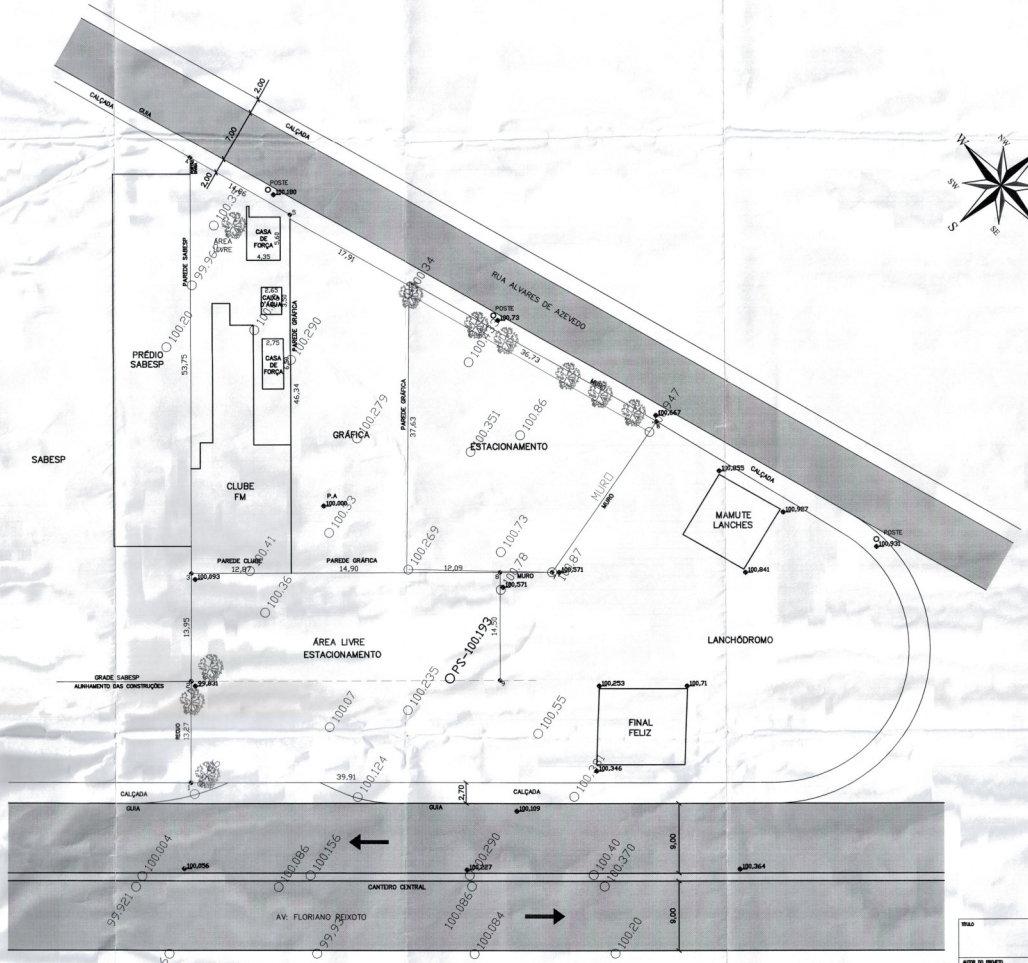

TÍTULO	CROQUI DE SITUAÇÃO MATRÍCULA 14.034
AUTOR DO PROJETO	DEPTO. DE ENGENHARIA BERTIN LTDA.
PROPRIETÁRIO	BERTIN LTDA.
ESCALA	1:250
MEDIDA	Métrica
LOCAL DA OBRA	LINS – SP
DESENHO	
DATA	17.08.2007
FOLHA	ÚNICA
ARQUIVO	

BERTIN

PROIBIDA A REPRODUÇÃO TOTAL OU PARCIAL DESTE DESENHO, SEM CONSULTA PRÉVIA E PERMISSÃO POR ESCRITO DA AUTORIA, DE ACORDO COM A LEI 9610/98 – ART.29

RUA PAULO AFONSO, 1-51 – CENTRO – CEP 16400-000 – LINS – SP – BRASIL – TEL/FAX (14) 3533-2000

HOME PAGE : www.bertin.com.br – EMAIL : bertin@bertinbertin.com.br – FONE 0xx14-3533-2000

NOTAS:

TODAS AS CONSTRUÇÕES EXISTENTES SERÃO DEMOLIDAS

LEVANTAMENTO PLANIALTIMÉTRICO	FOLHA 01/05
OBRA : IBIS LINS	
PROP. HOTELARIA AGISOL LTDA.	DIPRO
LOCAL DA OBRA : AV. FLORIANO PEIXOTO, Nº 1870	
CEP: 16400-101 – CENTRO – LINS – SP	
SETOR : 002	QUADRA : 146 LOTE : 002

SITUAÇÃO S/ ESCALA



DECLARO QUE A APROVAÇÃO DO PROJETO NÃO IMPLICA NO RECONHECIMENTO PELA PREFEITURA DO DIREITO DE PROPRIEDADE E SITUAÇÃO DO TERRENO.

PROPRIETÁRIO / R. T.
HOTELARIA AGISOL LTDA.

AREAS :

TERRENO: 7.549,08 M2

EXISTENTE: 1.428,75 M2


A CONSTRUIR: 3.772,69 M2

ARQUITETO
MICHAELIS ARQUITETOS ASSOCIADOS S/S LTDA.
CREA 0397629


ART	INSS.	RES.	DATA
92221220080592035		MAURICIO ROCHA	JULHO/2008

APROVADO
PREFEITURA MUNICIPAL DE LINS
DIVISÃO DE PROJETOS
LINS, 08 / 08 / 08
Arq. Mauricio S. Ramos Dias
CREA – 506159279/D
Diretor Divisão de Projetos


PREFEITURA MUNICIPAL DE LINS
DIVISÃO DE PROJETOS
Protocolo nº 936 as fls. 39
Livro Nº 12
Lins, 08 / 08 / 08
Agente Administrativo

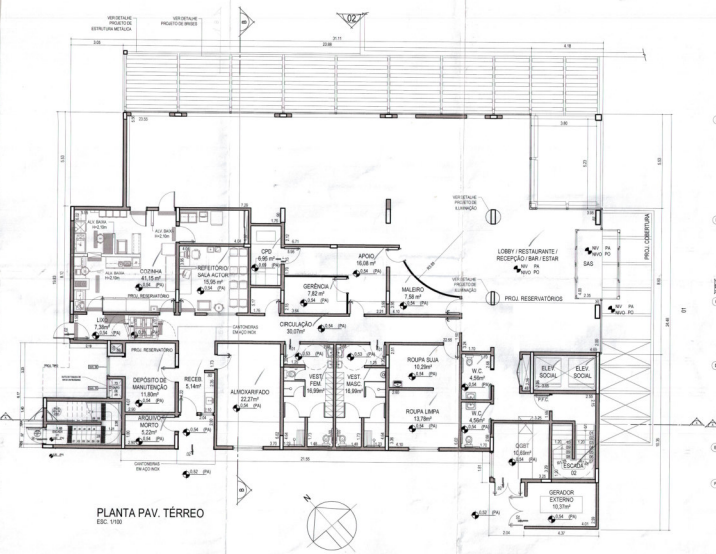


PLANTA PAV. TÉRREO
ESC. 1/100

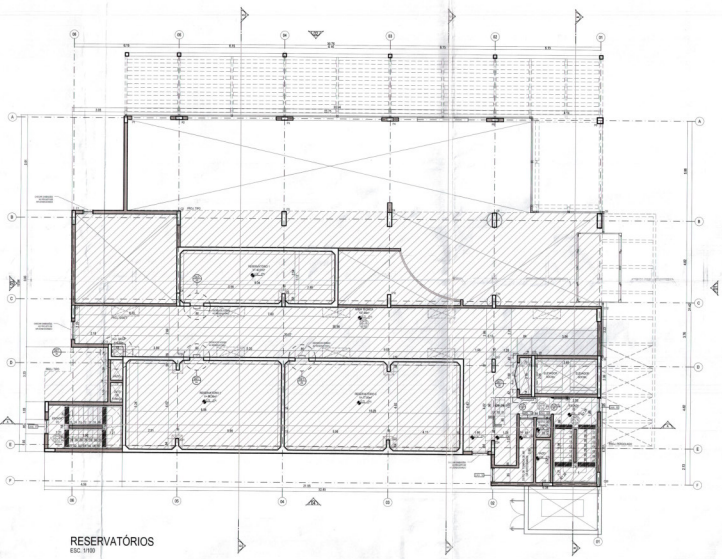

RESERVATÓRIOS
ESC. 1/100

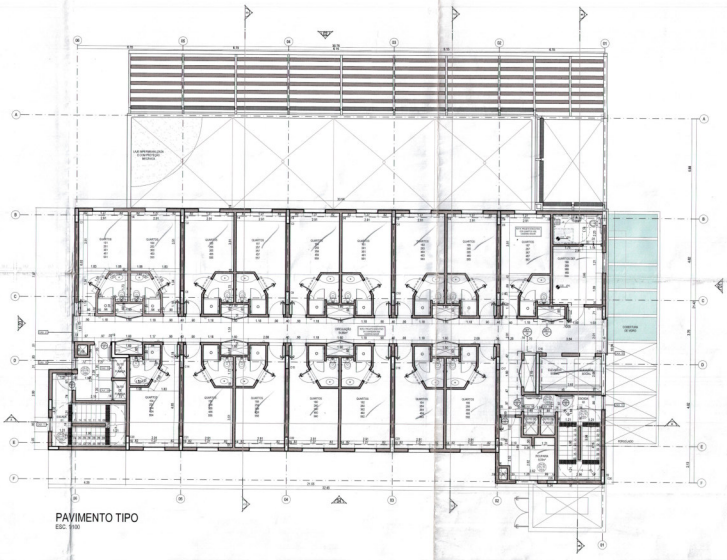


PAVIMENTO TIPO
ESC. 1/100

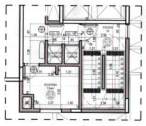


PLANTA 3º PAV. TIPO
ESC. 1/50



PLANTA 5º PAV. TIPO
ESC. 1/50

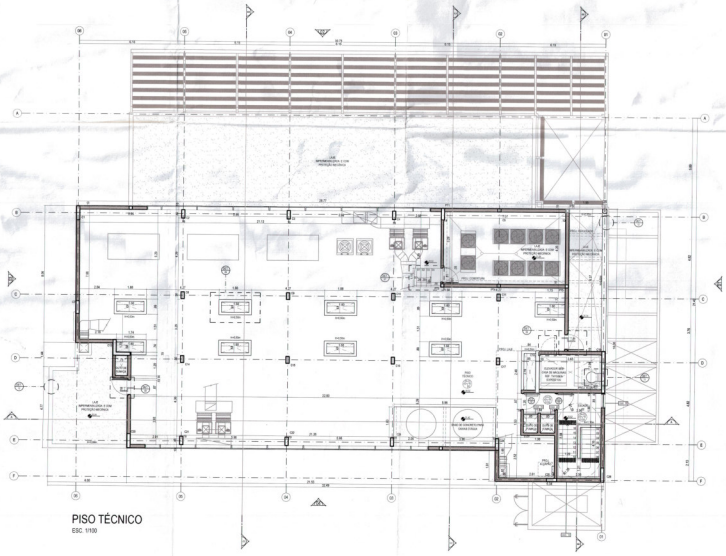

PISO TÉCNICO
ESC. 1/100

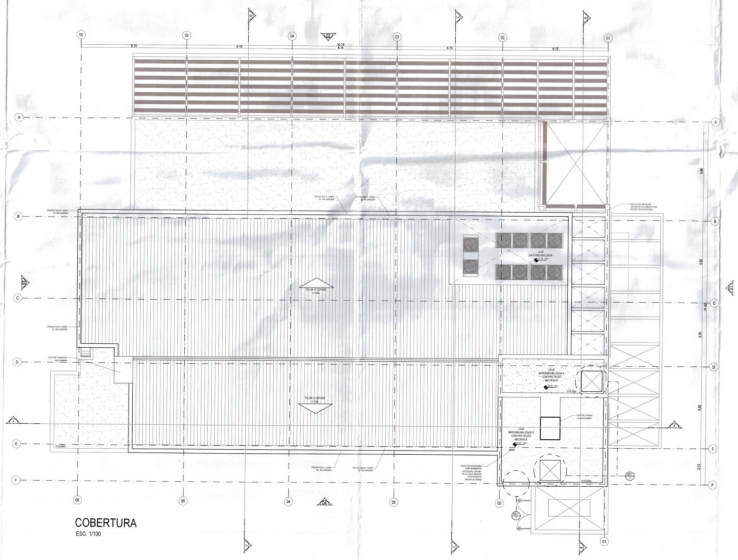

COBERTURA
ESC. 1/100

PLANTAS

FOLHA 03/05

OBRA : IBIS LINS
PROP. : HOTELARIA AGISOL LTDA.
LOCAL DA OBRA : AV. FLORIANO PEIXOTO, Nº 1890
CEP: 16400-101 - CENTRO - LINS - SP

SETOR : 002 QUADRA : 146 LOTE : 002

SITUAÇÃO S/ ESCALA



DECLARO QUE A APROVAÇÃO DO PROJETO NÃO IMPLICA NO RECONHECIMENTO PELA PREFEITURA DO DIREITO DE PROPRIEDADE E SITUAÇÃO DO TERRENO.

PROPRIETÁRIO
HOTELARIA AGISOL LTDA.

AREAS :


VER FOLHA 05/05


ARQUITETO
MICHAELIS ARQUITETOS ASSOCIADOS S/S LTDA.
CREA 0397629

ART	DAS'S	RES	DATA
9222120080529330		MAURICIO ROCHA	JULHO/2008

APROVADO
PREFEITURA MUNICIPAL DE LINS
DIVISÃO DE PROJETOS
LINS, 28/02/2008
Arq. Waldemar G. Barros Filho
CREA - SP0135078/D
Diretor Divisão de Projetos

PREFEITURA Municipal de LINS
DIVISÃO DE PROJETOS
Protocolo nº 43 Fls. 39
Livro Nº 3
Lins, 28/02/2008
Agente Administrativo

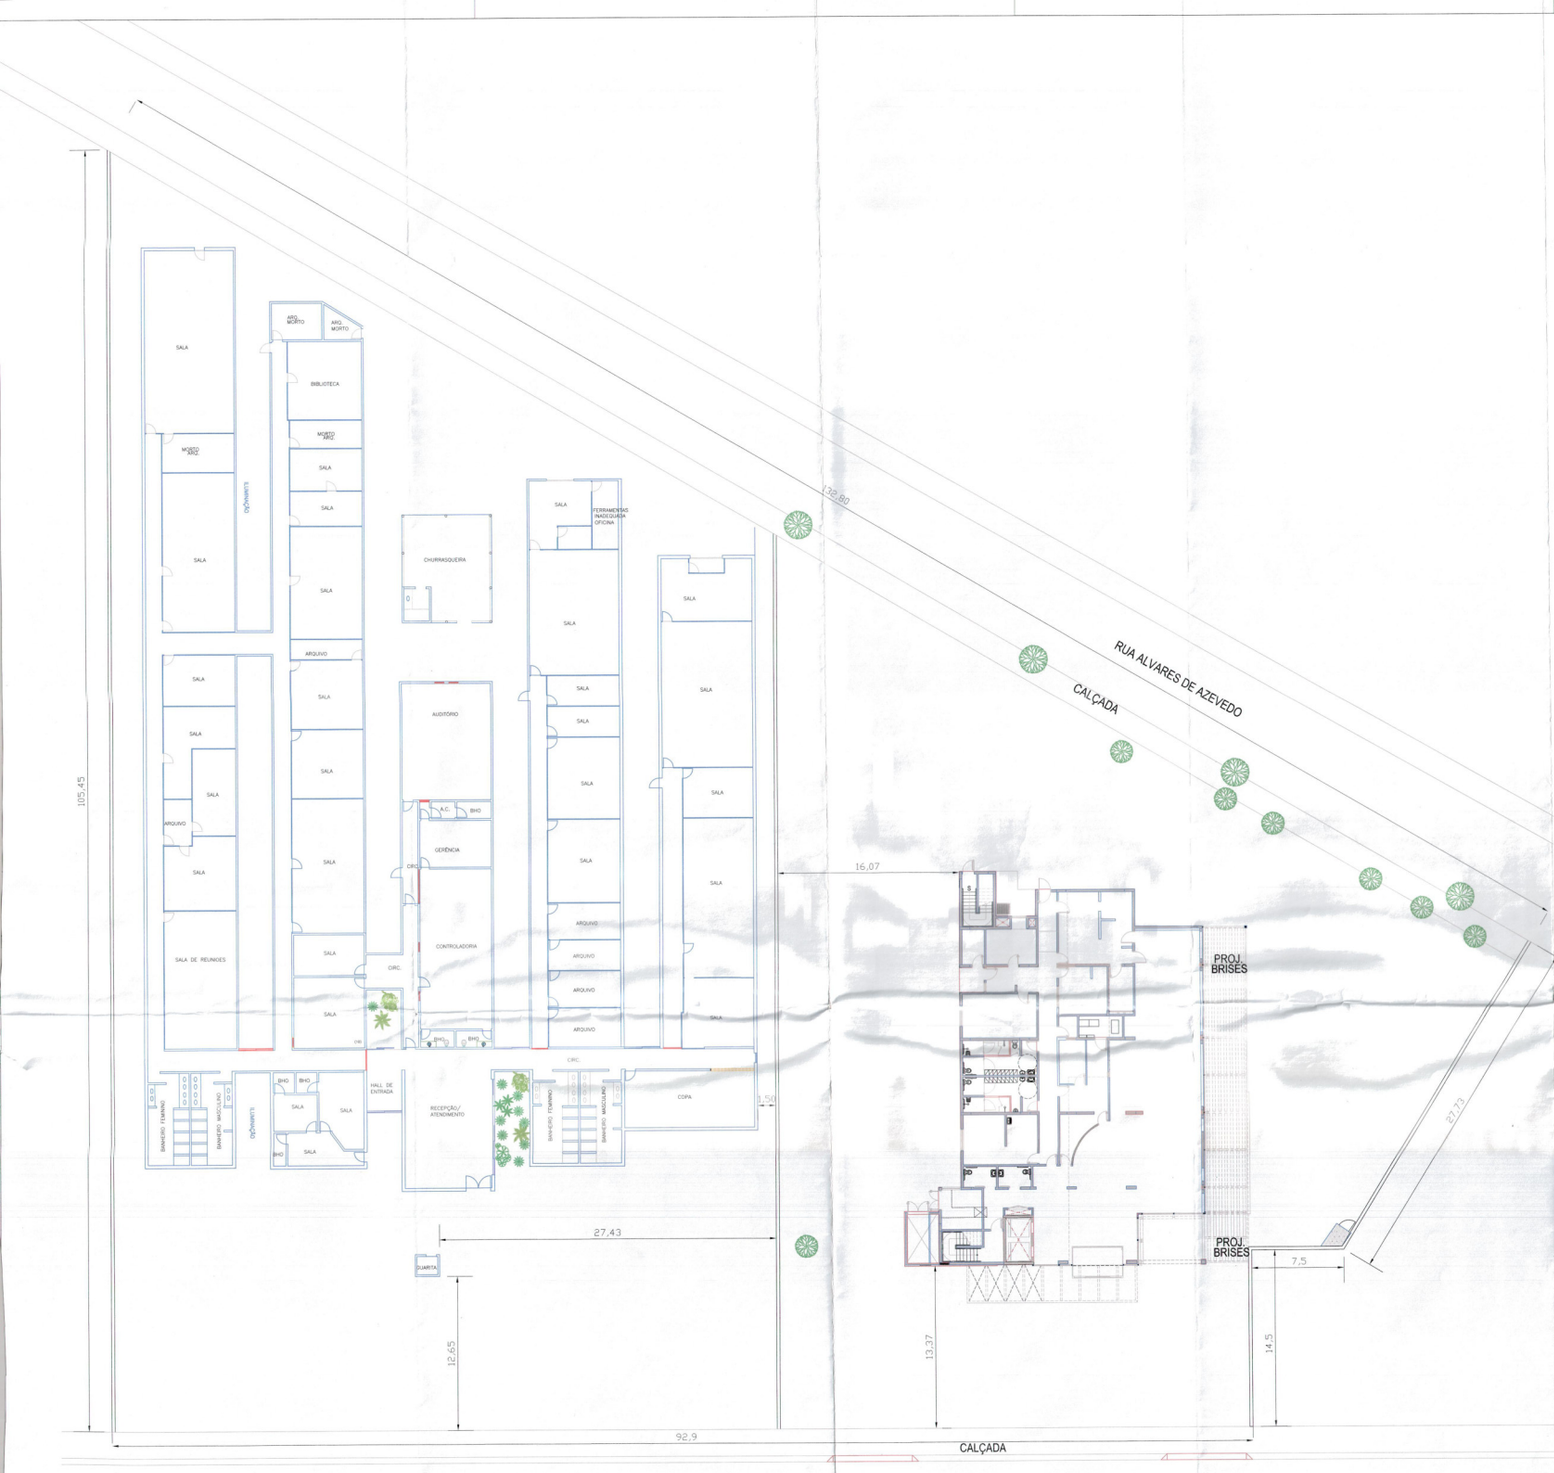

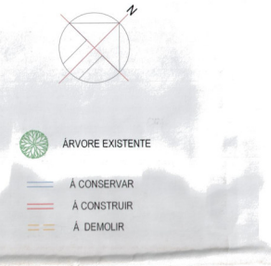

CORTES


FOLHA: ÚNICA

SUBSTITUIÇÃO DE PROJETO APROVADO - IBIS LINS
PROP. HOTELARIA AGISOL LTDA.
LOCAL DA OBRA : AV. FLORIANO PEIXOTO, Nº 1.870
CEP: 16400-101 - CENTRO - LINS - SP

DIPRO

SETOR : 002 QUADRA : 146 LOTE : 002

SITUAÇÃO S/ ESCALA

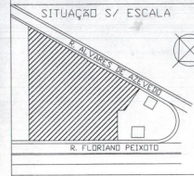

DECLARO QUE A APROVAÇÃO DO PROJETO NÃO IMPLICA NO RECONHECIMENTO PELA PREFEITURA DO DIREITO DE PROPRIEDADE E SITUAÇÃO DO TERRENO.

PROPRIETÁRIO
HOTELARIA AGISOL LTDA.
09.385.764/0001-88

AREAS :

TERRENO:	7.549,08 M2
À CONSERVAR (HOTEL):	3.772,68 M2
À CONSERVAR (ESCRITÓRIO):	2.479,08 M2
TOTAL:	6.251,76 M2


RESPONSÁVEL TÉCNICO
Eng. ROSANA DE SOUZA NEVES
CREA 506150891

A.R.T	I.N.S.S.	D.C.S.	DATA
			FEVEREIRO/2010

VISTO
PREFEITURA MUNICIPAL DE LINS
DIVISÃO DE PROJETOS
Lins, 24 / 02 / 2010
ARSENIO PECANHA DE LIMA
ENGº CIVIL - CREA 0690719331

PREFEITURA MUNICIPAL DE LINS
DIVISÃO DE PROJETOS
Protocolo n.º 038 às fls. 77
Livro N.º 12
Lins, 04/02/10
Agente Administrativo

IMPLANTAÇÃO
ESC. 1/200

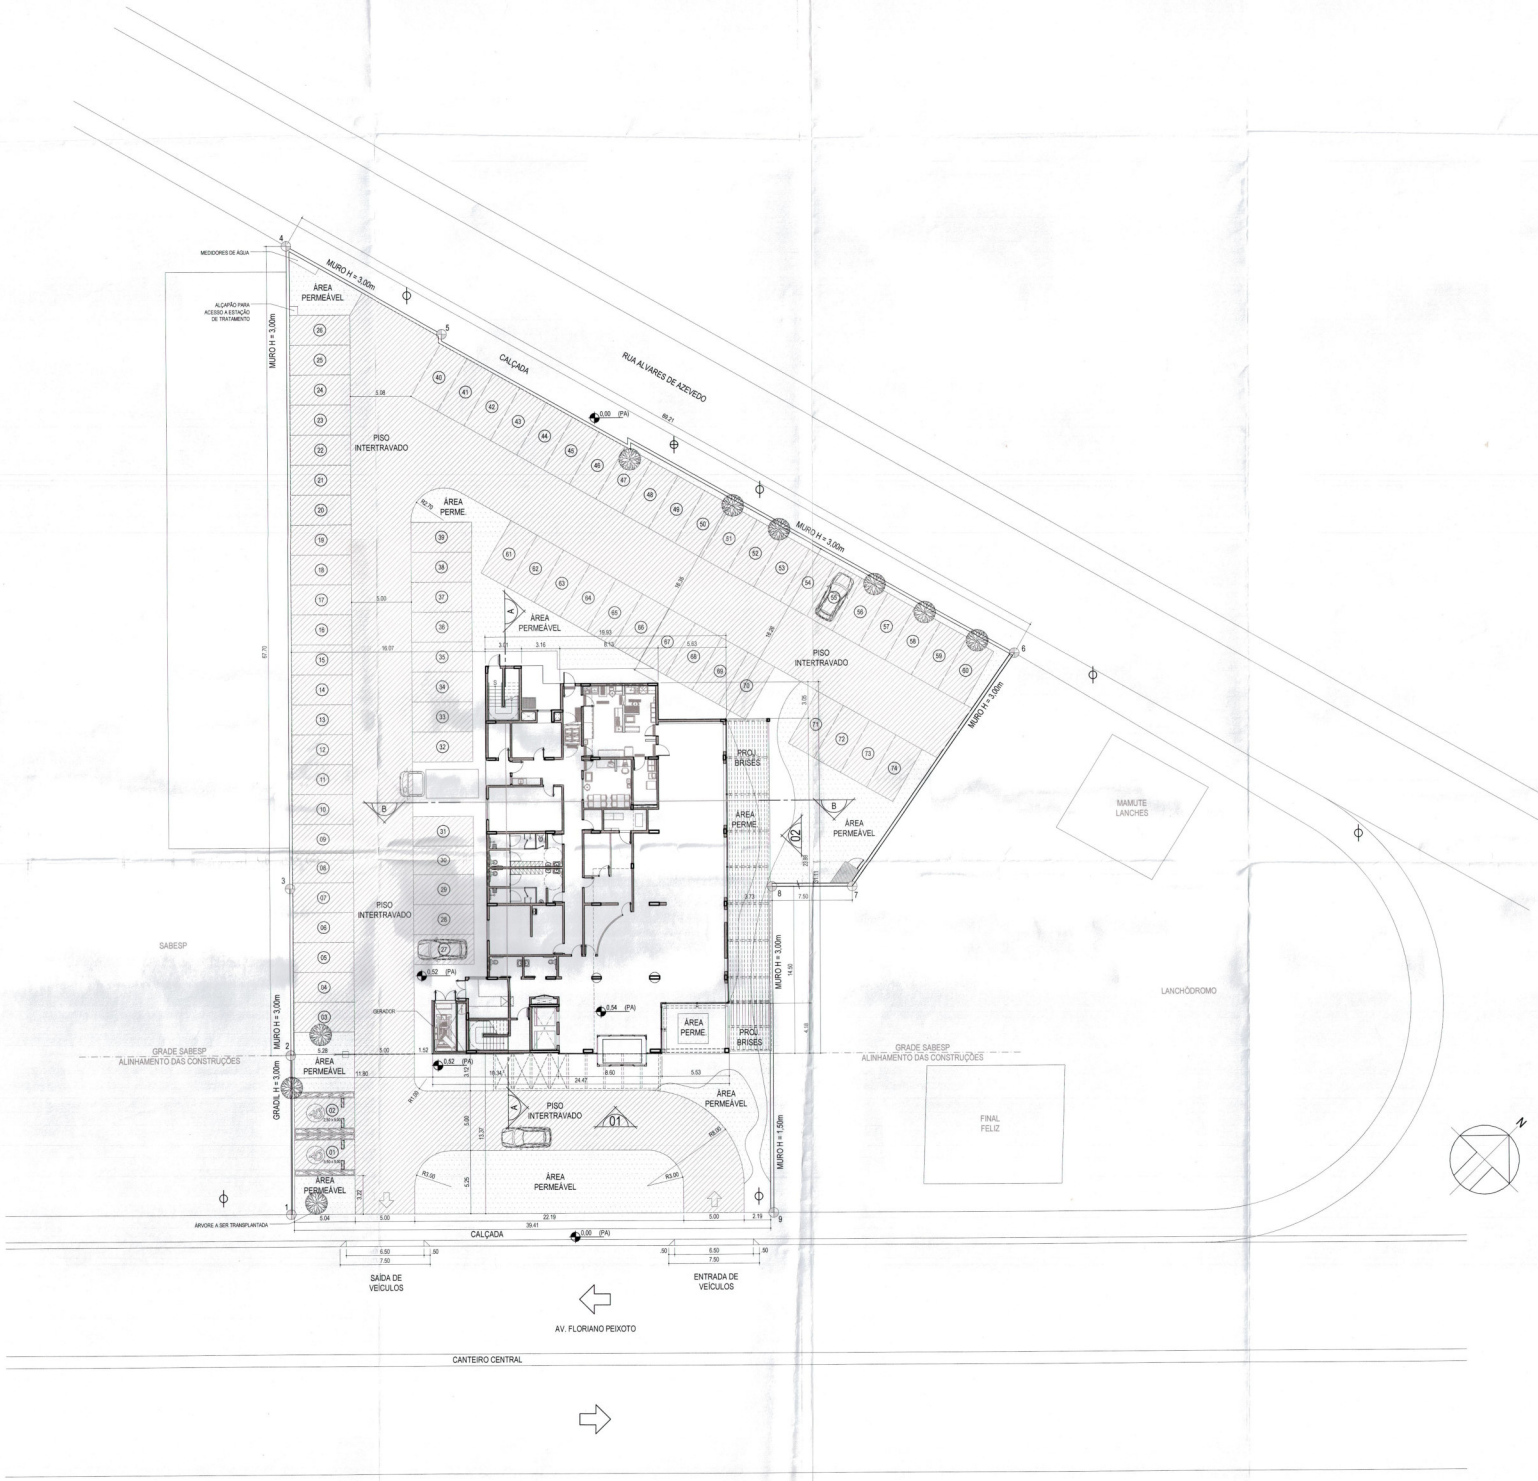

IMPLANTAÇÃO
ESC. 1/200

NOTAS:

- POSTE DE ILUMINAÇÃO PÚBLICA
- POSTE DE MADEIRA - TRNSFORMADOR
- ÁRVORE EXISTENTE

DIMENSÕES DAS VAGAS:
- 2,50 x 5,00m
- 3,50 x 5,00m (DEF.)

TODO ARRUAMENTO E VAGAS SERÁ FEITO COM PISO INTERTRAVADO

IMPLANTAÇÃO — FOLHA 02/05

OBRA : IBIS LINS
PROP. HOTELARIA AGISOL LTDA.
LOCAL DA OBRA : AV. FLORIANO PEIXOTO, Nº 1.830
CEP: 16400-101 - CENTRO - LINS - SP

SETOR : 002 QUADRA : 146 LOTE : 002

SITUAÇÃO S/ ESCALA



AREAS :

VER FOLHA 05/05

DECLARO QUE A APROVAÇÃO DO PROJETO NÃO IMPLICA NO RECONHECIMENTO PELA PREFEITURA DO DIREITO DE PROPRIEDADE E SITUAÇÃO DO TERRENO.

PROPRIETÁRIO (A)
HOTELARIA AGISOL LTDA.


ARQUITETO
MICHAELIS ARQUITETOS ASSOCIADOS S/S LTDA.
CREA 0397629

A.R.T	INSS.	DES.	DATA
92221220080592035		MAURICIO ROCHA	JULHO/2008

APROVADO
PREFEITURA MUNICIPAL DE LINS
DIVISÃO DE PROJETOS
LINS, 8 de Agosto de 2008
Arq. Vladimir M. Bairral Dias
CREA - 206182780
Diretor Divisão de Projetos

PREFEITURA MUNICIPAL DE LINS
DIVISÃO DE PROJETOS
Protocolo n.º 476 fls. 39
Livro Nº 12
Lins, 08.1.08
Agente Administrativo

PRODUCED BY AN AUTODESK EDUCATIONAL PRODUCT

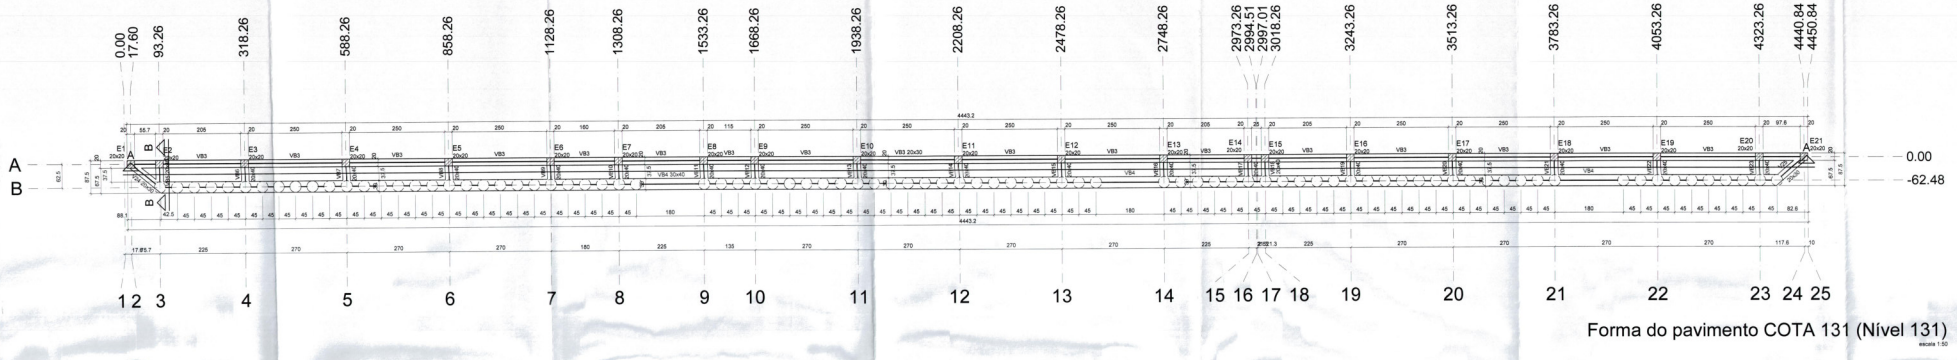

Forma do pavimento COTA 131 (Nível 131)
escala 1:50

Características dos materiais

fck (tf/m²)	Eca (tf/m²)
2500	2415000


Dimensão máxima do agregado = 19 mm

Vigas

Nome	Seção (cm)	Elevação (cm)	Nível (cm)
V24	20x30	0	131
V25	20x30	0	131
VB3	20x30	0	131
VB4	20x40	0	131
VB5	20x40	0	131
VB6	20x40	0	131
VB7	20x40	0	131
VB8	20x40	0	131
VB9	20x40	0	131
VB10	20x40	0	131
VB11	20x40	0	131
VB12	20x40	0	131
VB13	20x40	0	131
VB14	20x40	0	131
VB15	20x40	0	131
VB16	20x40	0	131
VB17	20x40	0	131
VB18	20x40	0	131
VB19	20x40	0	131
VB20	20x40	0	131
VB21	20x40	0	131
VB22	20x40	0	131
VB23	20x40	0	131

Pilares

Nome	Seção (cm)	Elevação (cm)	Nível (cm)
E1	20 x 20	0	131
E2	20 x 20	0	131
E3	20 x 20	0	131
E4	20 x 20	0	131
E5	20 x 20	0	131
E6	20 x 20	0	131
E7	20 x 20	0	131
E8	20 x 20	0	131
E9	20 x 20	0	131
E10	20 x 20	0	131
E11	20 x 20	0	131
E12	20 x 20	0	131
E13	20 x 20	0	131
E14	20 x 20	0	131
E15	20 x 20	0	131
E16	20 x 20	0	131
E17	20 x 20	0	131
E18	20 x 20	0	131
E19	20 x 20	0	131
E20	20 x 20	0	131
E21	20 x 20	0	131

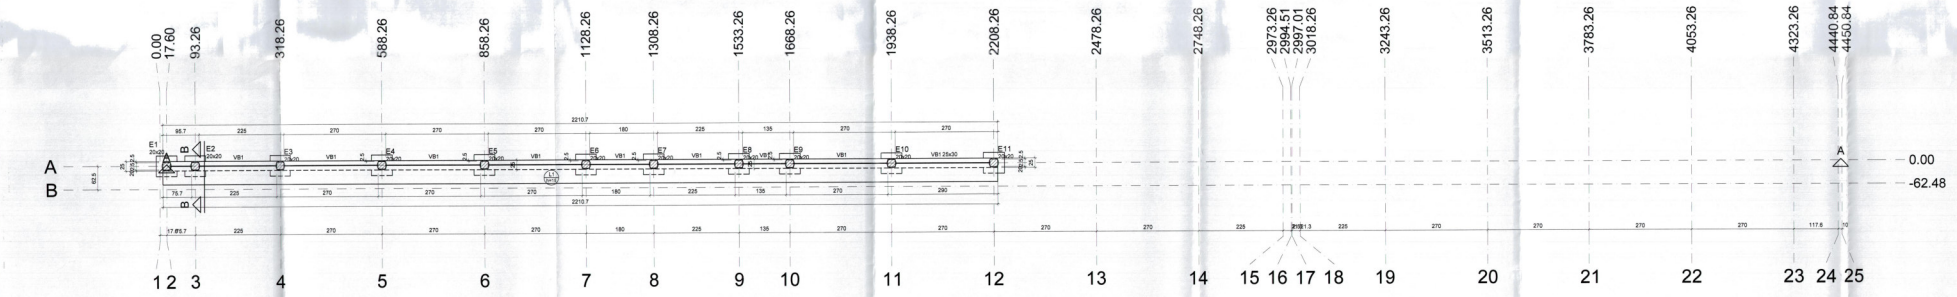


Forma do pavimento FUNDAÇÃO (Nível -33)
escala 1:50

Vigas

Nome	Seção (cm)	Elevação (cm)	Nível (cm)
VB1	25x30	0	-33

Pilares

Nome	Seção (cm)	Elevação (cm)	Nível (cm)
E1	20 x 20	0	-33
E2	20 x 20	0	-33
E3	20 x 20	0	-33
E4	20 x 20	0	-33
E5	20 x 20	0	-33
E6	20 x 20	0	-33
E7	20 x 20	0	-33
E8	20 x 20	0	-33
E9	20 x 20	0	-33
E10	20 x 20	0	-33
E11	20 x 20	0	-33

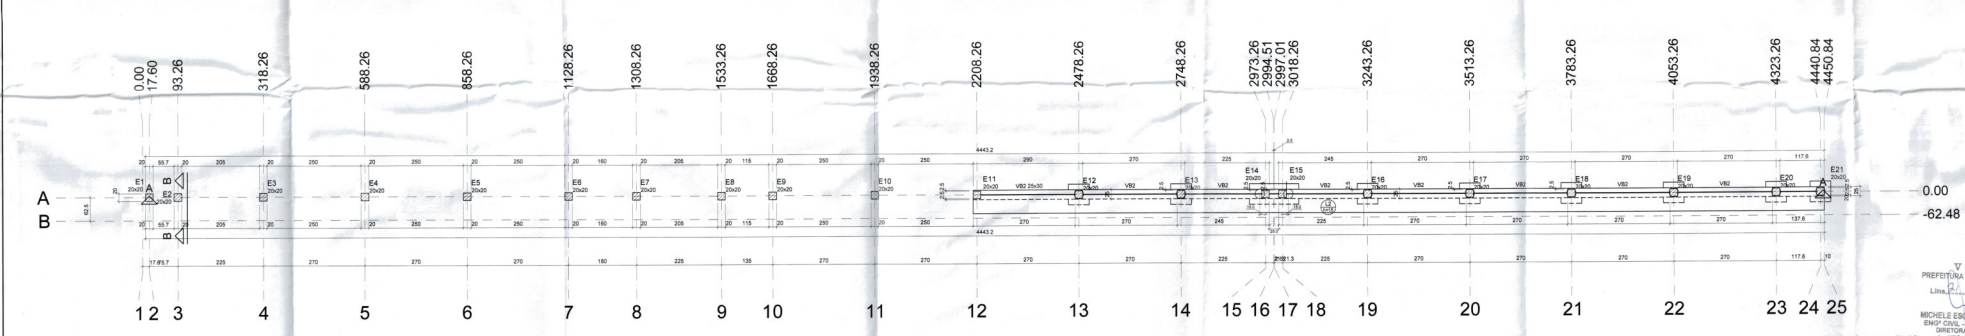

Forma do pavimento COTA 7 (Nível 7)
escala 1:50

Vigas

Nome	Seção (cm)	Elevação (cm)	Nível (cm)
VB2	25x30	0	7


Pilares

Nome	Seção (cm)	Elevação (cm)	Nível (cm)
E1	20 x 20	0	7
E2	20 x 20	0	7
E3	20 x 20	0	7
E4	20 x 20	0	7
E5	20 x 20	0	7
E6	20 x 20	0	7
E7	20 x 20	0	7
E8	20 x 20	0	7
E9	20 x 20	0	7
E10	20 x 20	0	7
E11	20 x 20	0	7
E12	20 x 20	0	7
E13	20 x 20	0	7
E14	20 x 20	0	7
E15	20 x 20	0	7
E16	20 x 20	0	7
E17	20 x 20	0	7
E18	20 x 20	0	7
E19	20 x 20	0	7
E20	20 x 20	0	7
E21	20 x 20	0	7

VISTO
PREFEITURA MUNICIPAL DE LINS
Lins, 21 / 12 / 2018
MICHELE ESCAMILLI DA SILVA
ENGª CIVIL - CREA 506372734
DIRETORA DE PROJETOS

Legenda
- Estações existentes
- Novas estacas
- Pilar que morre
- Pilar que passa
- Pilar que nasce
- Pilar com mudança de seção


Detalha do típico do sistema de drenagem

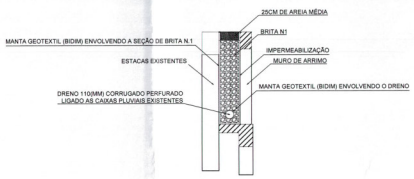


NOTAS:

1- CONFERIR IMPLANTACAO DA OBRA NO LOCAL E COM O PROJETO ARQUITETÔNICO
2- CONFERIR MEDIDAS E NIVEIS NO LOCAL.
3- CLASSE DO CONCRETO PARA VIGAS, PILARES E CAPA DE LAJES:
- RESISTENCIA CARACTERISTICA DO CONCRETO
- PARA PEÇAS MOLDADAS "IN LOCO" Fck >= 25 MPa
- MODULO DE ELASTICIDADE TANGENTE - Ecs28 > 25.000 MPa
- PARA PEÇAS PRE MOLDADAS Fck >= 40 MPa
- MODULO DE ELASTICIDADE TANGENTE - Ecs28 > 35.000 MPa
- FATOR AGUA/CIMENTO < 0,55
- TRABALHABILIDADE: A MEDIDA DO "SLUMP", DEVERÁ SER DETERMINADA EM FUNÇÃO
5- RESISTENCIA A TRAÇÃO DO AÇO: Fyk=500 MPa e 600 MPa.
6- RECOBRIMENTO PARA AS ARMADURAS DE VIGAS, PILARES E CAPA DE LAJE:
- Cnom= 20mm - ISSO EXIGE UM COBRIMENTO MINIMO DE 15mm E UMA TOLERANCIA DE EXECUÇÃO ΔTc < 5mm
7- VERIFICAR MEDIDAS EM OBRA E NAO ADOTAR ESCALA.
9- ESTACAS EXISTENTES COM PROF. DE 7M E ARMAÇÕES LONGITUDINAIS DE 6 Ø 12.5MM E ESTRIBO DE 6.3MM C/ 15CM (INFORMAÇÕES CEDIDAS PELO PROPRIETARIO!)
10- EXECUTAR ARRASAMENTO DAS ESTACAS EXISTENTES EM -30CM, PRESERVANDO AS ARMAÇÕES EXISTENTES NAS ESTACAS PARA GARANTIR A SOLIDARIEDADE ENTRE AS ESTACAS E A VIGA DE COROAMENTO VB3
11- A UTILIZAÇAO DA VIGA BALDRAME EXISTENTE NO MURO DEVERÁ SER APROVADA, CASO A MESMA POSSUA DIMENSÕES EQUIVALENTE OU SUPERIOR A VB1 E VB2 E O ESPAÇAMENTO ENTRE ESTACAS ESTEJA IGUAL OU INFERIOR AO ESTABELECIDO EM PROJETO
CASO NAO HAJA O ATENDIMENTO DE ALGUM DESTES ITENS A VIGA BALDRAME EXISTENTE DEVE SER DEMOLIDA E SE FAÇA A EXECUÇAO DA VB1 E VB2

ESTACA STRAUSS Ø 25cm
SEM ESCALA 21x

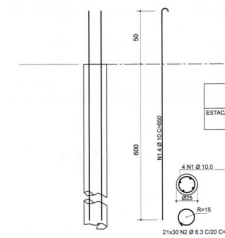

AÇO	POS	BIT (mm)	QUANT	COMPRIMENTO UNIT (cm)	COMPRIMENTO TOTAL (cm)
ESTACA STRAUSS Ø25cm (X21)					
50A	1	10.0	84	650	54600
50A	2	6.3	630	86	54180

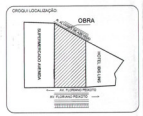

Revisões da prancha			
B	Revisão Geral	DKM	22/05/18
A	Inicial	DKM	05/03/18
N°	Comentário	Autor	Data


MIYAZAKI
ENGENHARIA DE PROJETOS

OBRA: PROJETO ESTRUTURAL
ENDEREÇO: Lins - SP
RESPONSÁVEL TÉCNICO: Eng. Douglas S. Miyazaki CREA: 5061404786
PRANCHA: FORMAS
PAVIMENTO
CONJUNTO: 1
PROPRIETÁRIO: HOTELARIA AGISOL LTDA.
FOLHA: 1/3
UNIDADE: cm | DESENHO: DKM | DATA: 03/05/18


A0

PLOTAGEM	
DCM	ESPESS
1	0,10
2	0,20
3	0,30
4	0,40
5	0,50
6	0,60
7	0,70
8	0,80
9	0,90


PRODUCED BY AN AUTODESK EDUCATIONAL PRODUCT

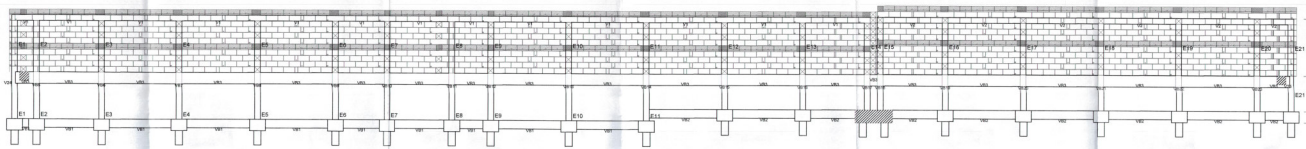

Pavimento: Pavimento
PAREDE PAR1
Esc: 1:25

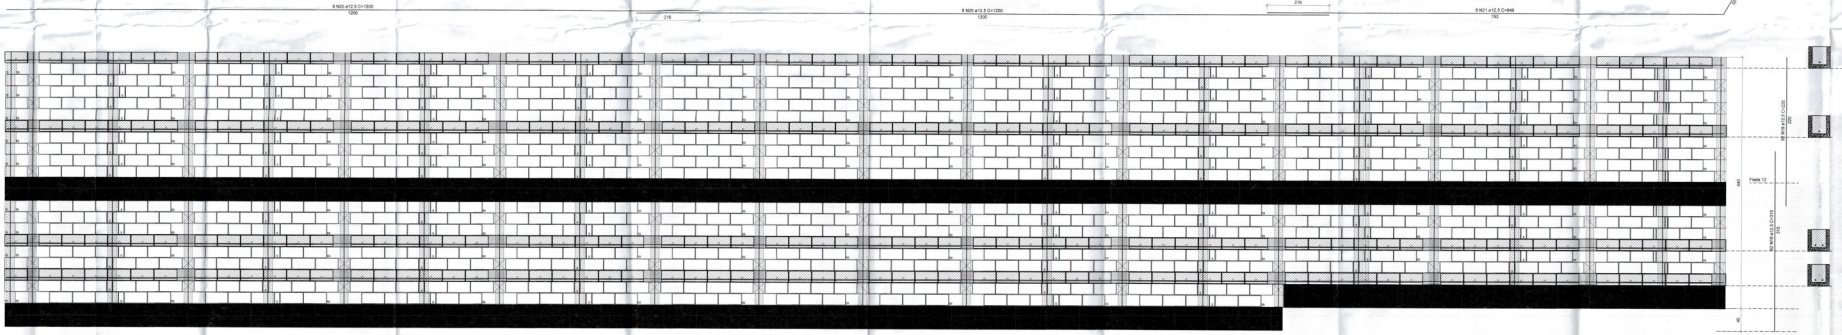

Contraforte
Esc: 1:25

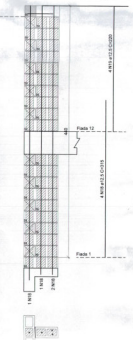

Lista de Materiais

Argamassas e Grautes	
Argamassa de assentamento	
AMPa	2.01 m³
Graute	
15MPa	2.12 m³
Blocos de concreto Família 19x39x19 (AMPa)	


Relação do aço

AÇO	N	BITOLA (mm)	QUANT	C.UNIT (cm)	C.TOTAL (cm)
CA50	20	12.5	12	1200	14400
	21	12.5	4	846	3384
	16	12.5	62	815	19530
	15	12.5	62	815	19545


Legenda

	Inteira (19x39x19)
	Meio bloco (19x19x19)
	Contrafiamento "L" (19x39x19)
	Contrafiamento "T" (19x59x19)
	Canaleta (19x39x19)
	Peeinha (19x94x19)
	Peeinha (19x59x19)

Pavimento: Pavimento
PAREDE PAR2
Esc: 1:25

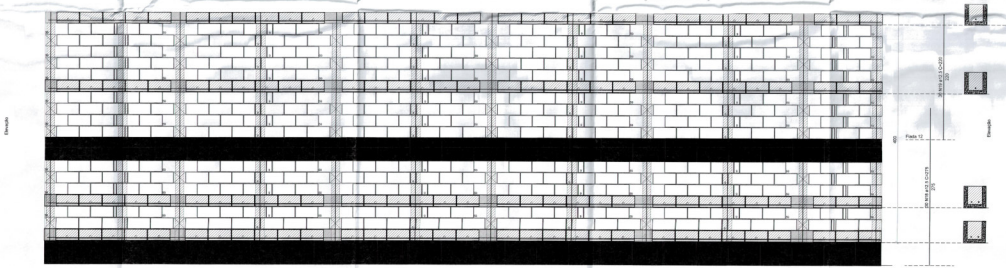

Contraforte
Esc: 1:25

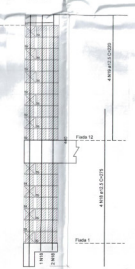

Lista de Materiais

Argamassas e Grautes	
Argamassa de assentamento	
AMPa	0.68 m³
Graute	
15MPa	1.12 m³
Blocos de concreto Família 19x39x19 (AMPa)	

Relação do aço

AÇO	N	BITOLA (mm)	QUANT	C.UNIT (cm)	C.TOTAL (cm)
CA50	16	12.5	6	1150	7128
	17	12.5	6	407	2442
	18	12.5	30	275	8658
	19	12.5	30	220	6858

Legenda

	Inteira (19x39x19)
	Meio bloco (19x19x19)
	Contrafiamento "L" (19x39x19)
	Contrafiamento "T" (19x59x19)
	Canaleta (19x39x19)
	Peeinha (19x94x19)
	Peeinha (19x59x19)

VISTO
PREFEITURA MUNICIPAL DE LINS
Lins, 21/11/2018
MICHELE ESCARELLI DA SILVA
ENGENHEIRA CIVIL E SANITARIA
PREFEITURA MUNICIPAL DE LINS

REFEITURA MUNICIPAL DE LINS
DEPARTAMENTO DE PROJETOS
Protocolo Nº 21.375/2018
Lins 21/11/2018
Assist. Administrativo

Revisões da prancha

0	Revisão Geral	DKM	22/05/18
A	Inicial	DKM	08/05/2018
N°	Comentário	Autor	Data

MIYAZAKI
ENGENHARIA DE PROJETOS

PROJETO ESTRUTURAL
Lins - SP

RESPONSÁVEL TÉCNICO
Engº Henrique Miyazaki — CREA: 506162/D

ELEVAÇÕES

ARQUIVO: | DESENHO: | ORIGINAL
PROPRIETÁRIO: prefeitura
ARQUIVO: crn | DESENHO: DKM | DATA: 03/05/18 | FOLHA: 2/3

A0
PLOTAGEM
100 | 75 | 50
1:100 | 1:75 | 1:50
1:25 | 1:20 | 1:10
1:5 | 1:2 | 1:1

PRODUCED BY AN AUTODESK EDUCATIONAL PRODUCT