


Rua Pirai

Rua

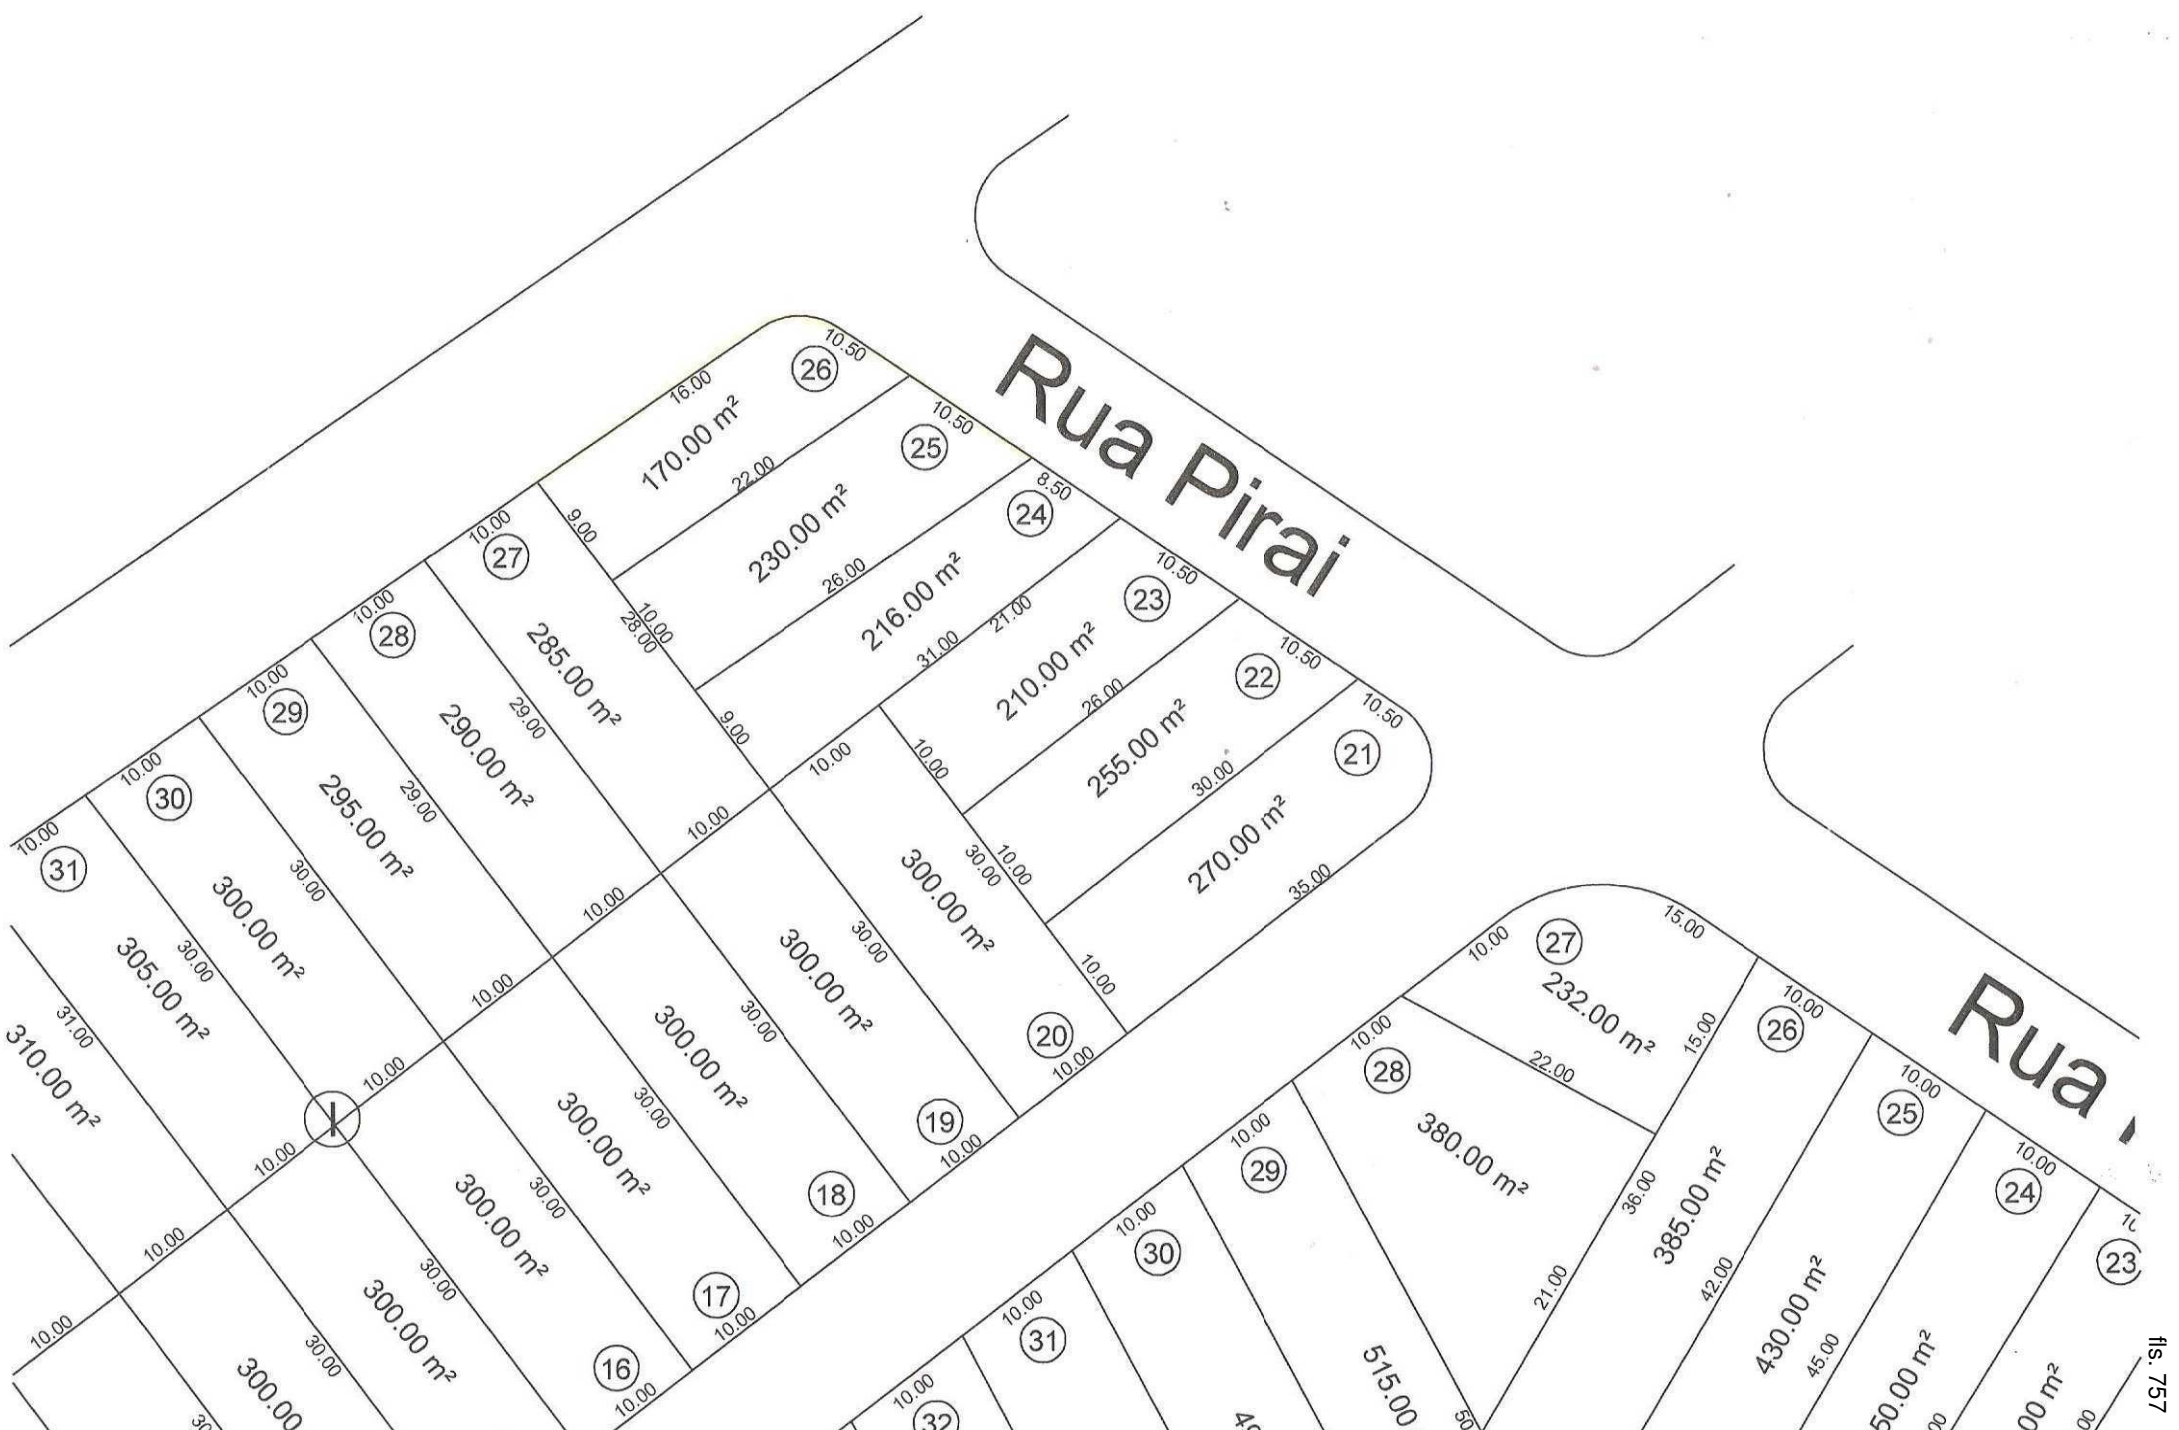

fls. 757

PLANTA DE UNIFICAÇÃO

F.U

ASSUNTO. UNIFICAÇÃO DE LOTES

LOCAL. R. PIRAI 171

LOTES 25-26 P/ LOTE 25 QD. 1


BAIRRO. VILA DIVA. CARAP. SP.

PROP. PEDRO LUIZ DOS ANJOS

IC. 23243212202000002 - 2324321220175000002

ESC. 1:200

SIT. S/ ESC.

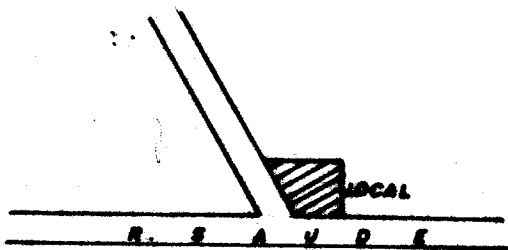

ÁREAS EM M2.

LOTE 25	230.00
LOTE 26	170.00
TOTAL	400.00
A UNIFICAR	400.00

aprovado para os devidos fins e a aprovação do presente não implica no reconhecimento por parte da prefeitura do direito e propriedade do terreno

PROR

Prefeitura Municipal de Carapicuíba
Secretaria de Planejamento Urbano

APROVADO


Conforme despacho exarado pelo Sr. Prefeito

Em 16/06/98
Processo n.º 4846/98 Alvará n.º 464/98

Roberto Antonio Bontempi
ENG. CIVIL. CREA 136.408/D
PREM 7321


Paulo Umade
Secretário Municipal de
Planejamento Urbano

SIT. ATUAL

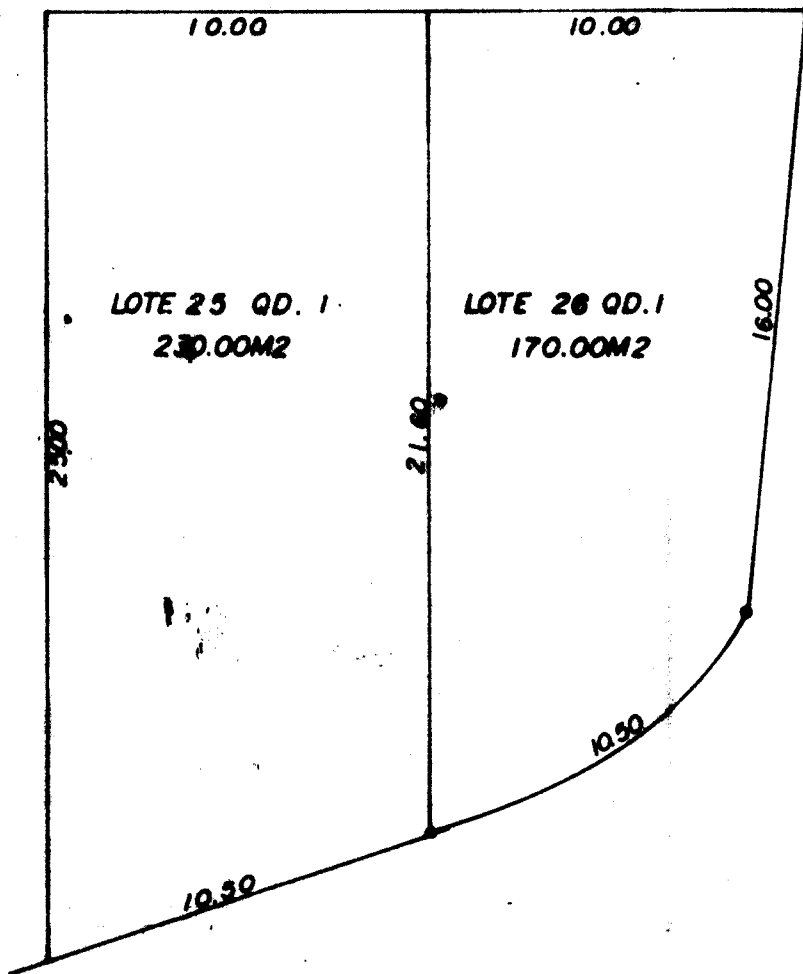

R. PIRAI

SIT. PRETENDIDA

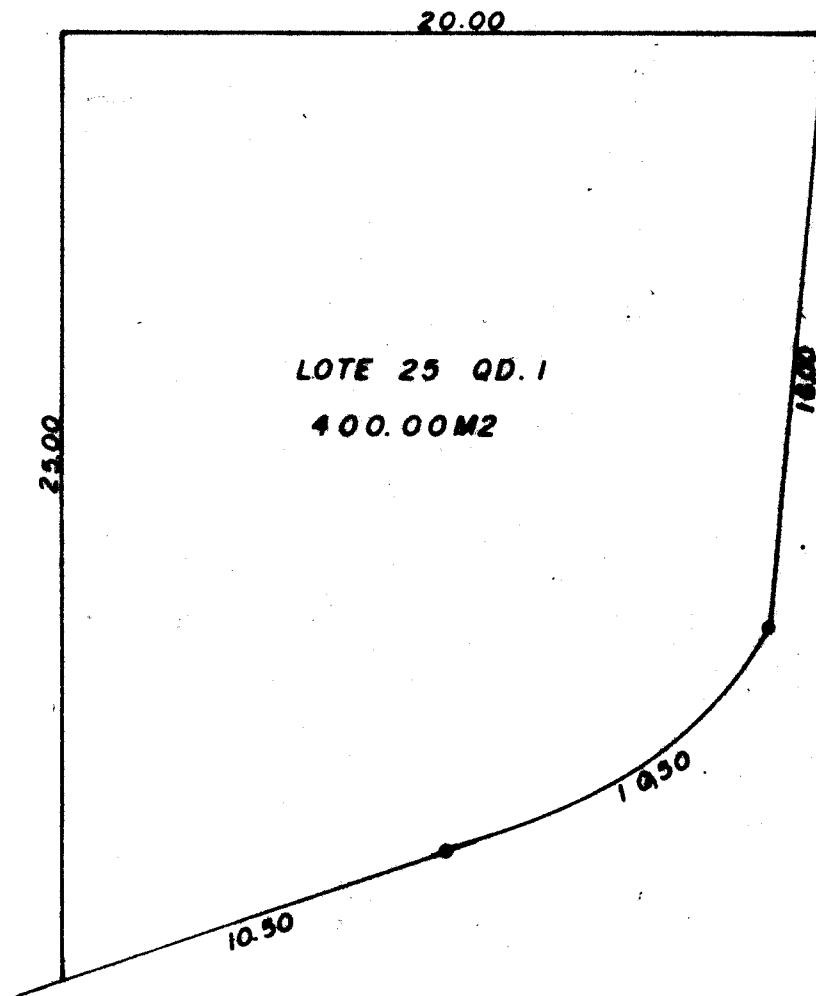

R. PIRAI

