


01 IMPLANTAÇÃO
1:100

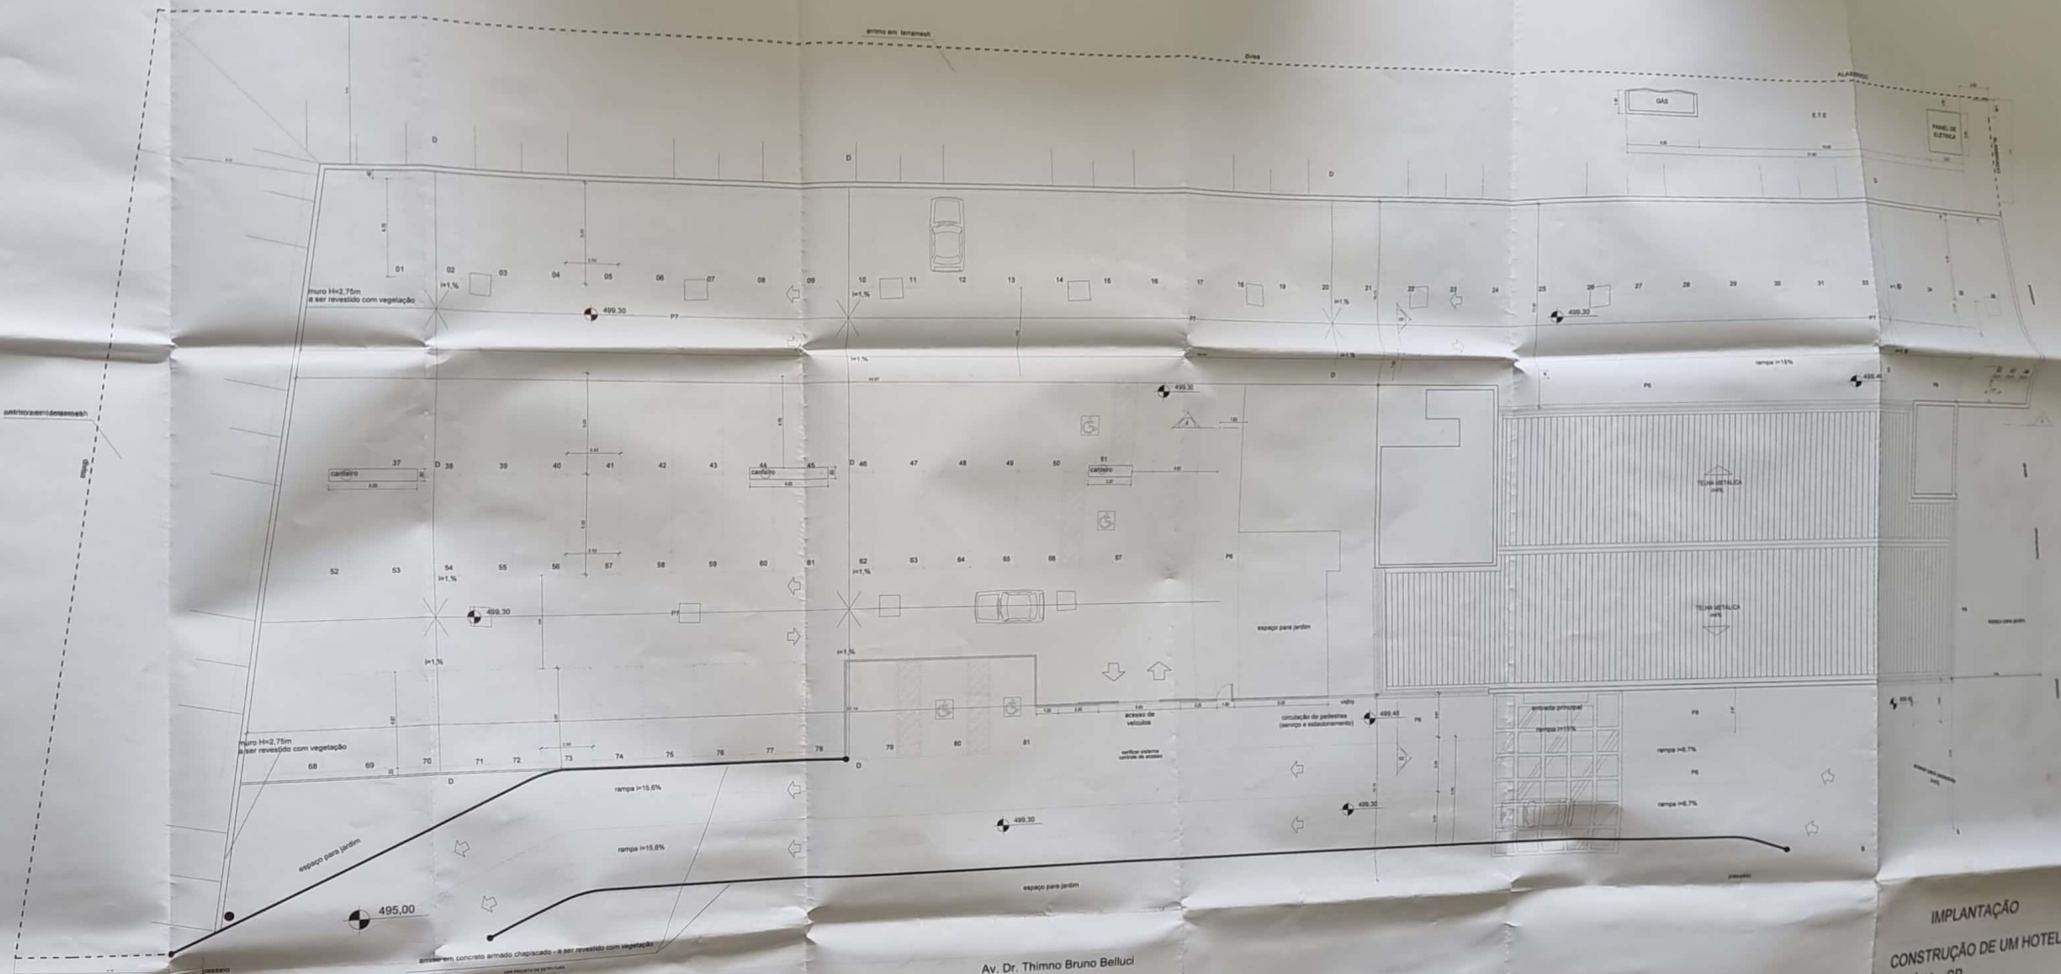

Av. Dr. Thimno Bruno Belluci

OBSERVAÇÕES:

- 1- AS VAGAS DE ESTACIONAMENTO FORAM REDISTRIBUIDAS AUMENTANDO O NUMERO TOTAL DE VAGAS DE 50 PARA 81 VAGAS DE CARROS.
- 2- CONFORME A LEI N° 10.098, DE 19 DE DEZEMBRO DE 2000, NO PAVTO. TERREO SERÃO CONSTRUÍDOS 2 (DOIS) BANHEIROS DE USO PÚBLICO, 1 (UM) PNE E 1 (UM) COMUM, ATENDENDO A LEGISLAÇÃO.

IMPLANTAÇÃO 1/6
CONSTRUÇÃO DE UM HOTEL
MARÍLIA - SP
HOTELARIA AGISOL LTDA.
T.O = 14,83%
C.A = 1,07
ESCALA 1:100

IMPLANTAÇÃO

1/6

CONSTRUÇÃO DE UM HOTEL MARÍLIA - SP HOTELARIA AGISOL LTDA.

T.O. = 14,83%

C.A. = 1,07

ESCALA 1:100

AV. THIMO BRUNO BELLUCI, 1001, LOTE DE LETRA "X" (LOTES 01 E 02 DA QUADRA 06, LOTES 01, 02, 03, 04 E 05, DA QUADRA 07 E UM TERRENO CARACTERIZADO COMO RUA "E", DO BAIRRO JARDIM AQUIARIUS E ÁREA "YB4" (DESTACADO DA ÁREA "Y4" (DESTACADO DA ÁREA "Y1")) ANEXA AO BAIRRO JARDIM MARAJÁ) - MARILIA / SP

ÁREAS M²

TERRENO - 4.500,00m²

EXISTENTE - 0m²

A DEMOLIR - 0m²

TÉRREO - 676,96m²

MEZANINO - 322,75m²


TIPO - 541,03m² X 6 PAVIMENTOS - 3.246,18m²

COBERTURA - 541,03m²


LAJE TÉCNICA - 51,71m²


TOTAL - 4.838,81m²


A APROVAÇÃO DESTE PROJETO NÃO IMPLICA NO RECONHECIMENTO, POR PARTE DA PREFEITURA, DO DIREITO DE PROPRIEDADE DO TERRENO.

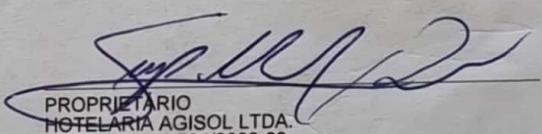
PROPRIETÁRIO
HOTELARIA AGISOL LTDA.
CNPJ - 09.383.764/0002-69

SITUAÇÃO - SEM ESCALA

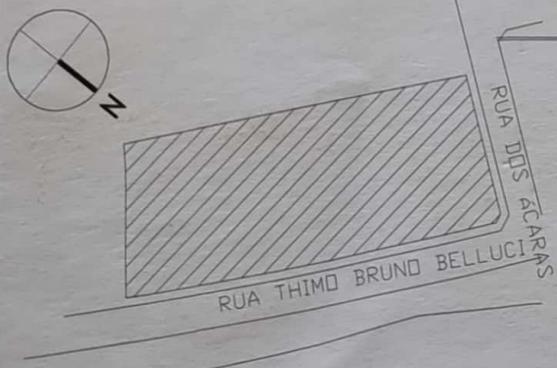

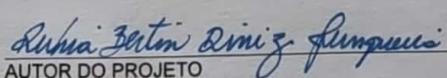
AUTOR DO PROJETO
RUBIA BERTIN DINIZ JUNQUEIRA
CREA 5060679261/D

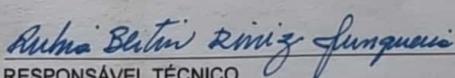
RESPONSÁVEL TÉCNICO
RUBIA BERTIN DINIZ JUNQUEIRA
CREA 5060679261/D

PREFEITURA MUNICIPAL DE MARÍLIA
APROVADO

Marília, _____


09 SET 2014

Assessoria Urbana da Prefeitura de Marília
Secretaria Municipal de Planejamento Urbano
CAU - A1310+0

Protocolo n.º 24018/12


Folha n.º 9


Ass. _____


OBSERVAÇÕES:

- 1- AS VAGAS DE ESTACIONAMENTO FORAM REDISTRIBUIDAS AUMENTANDO O NUMERO TOTAL DE VAGAS DE 50 PARA 81 VAGAS DE CARROS.


- 2- CONFORME A LEI N° 10.098, DE 19 DE DEZEMBRO DE 2000, NO PAVTO. TÉRREO SERÃO CONSTRUÍDOS 2 (DOIS) BANHEIROS DE USO PÚBLICO, 1 (UM) PNE E 1 (UM) COMUM, ATENDENDO A LEGISLAÇÃO.

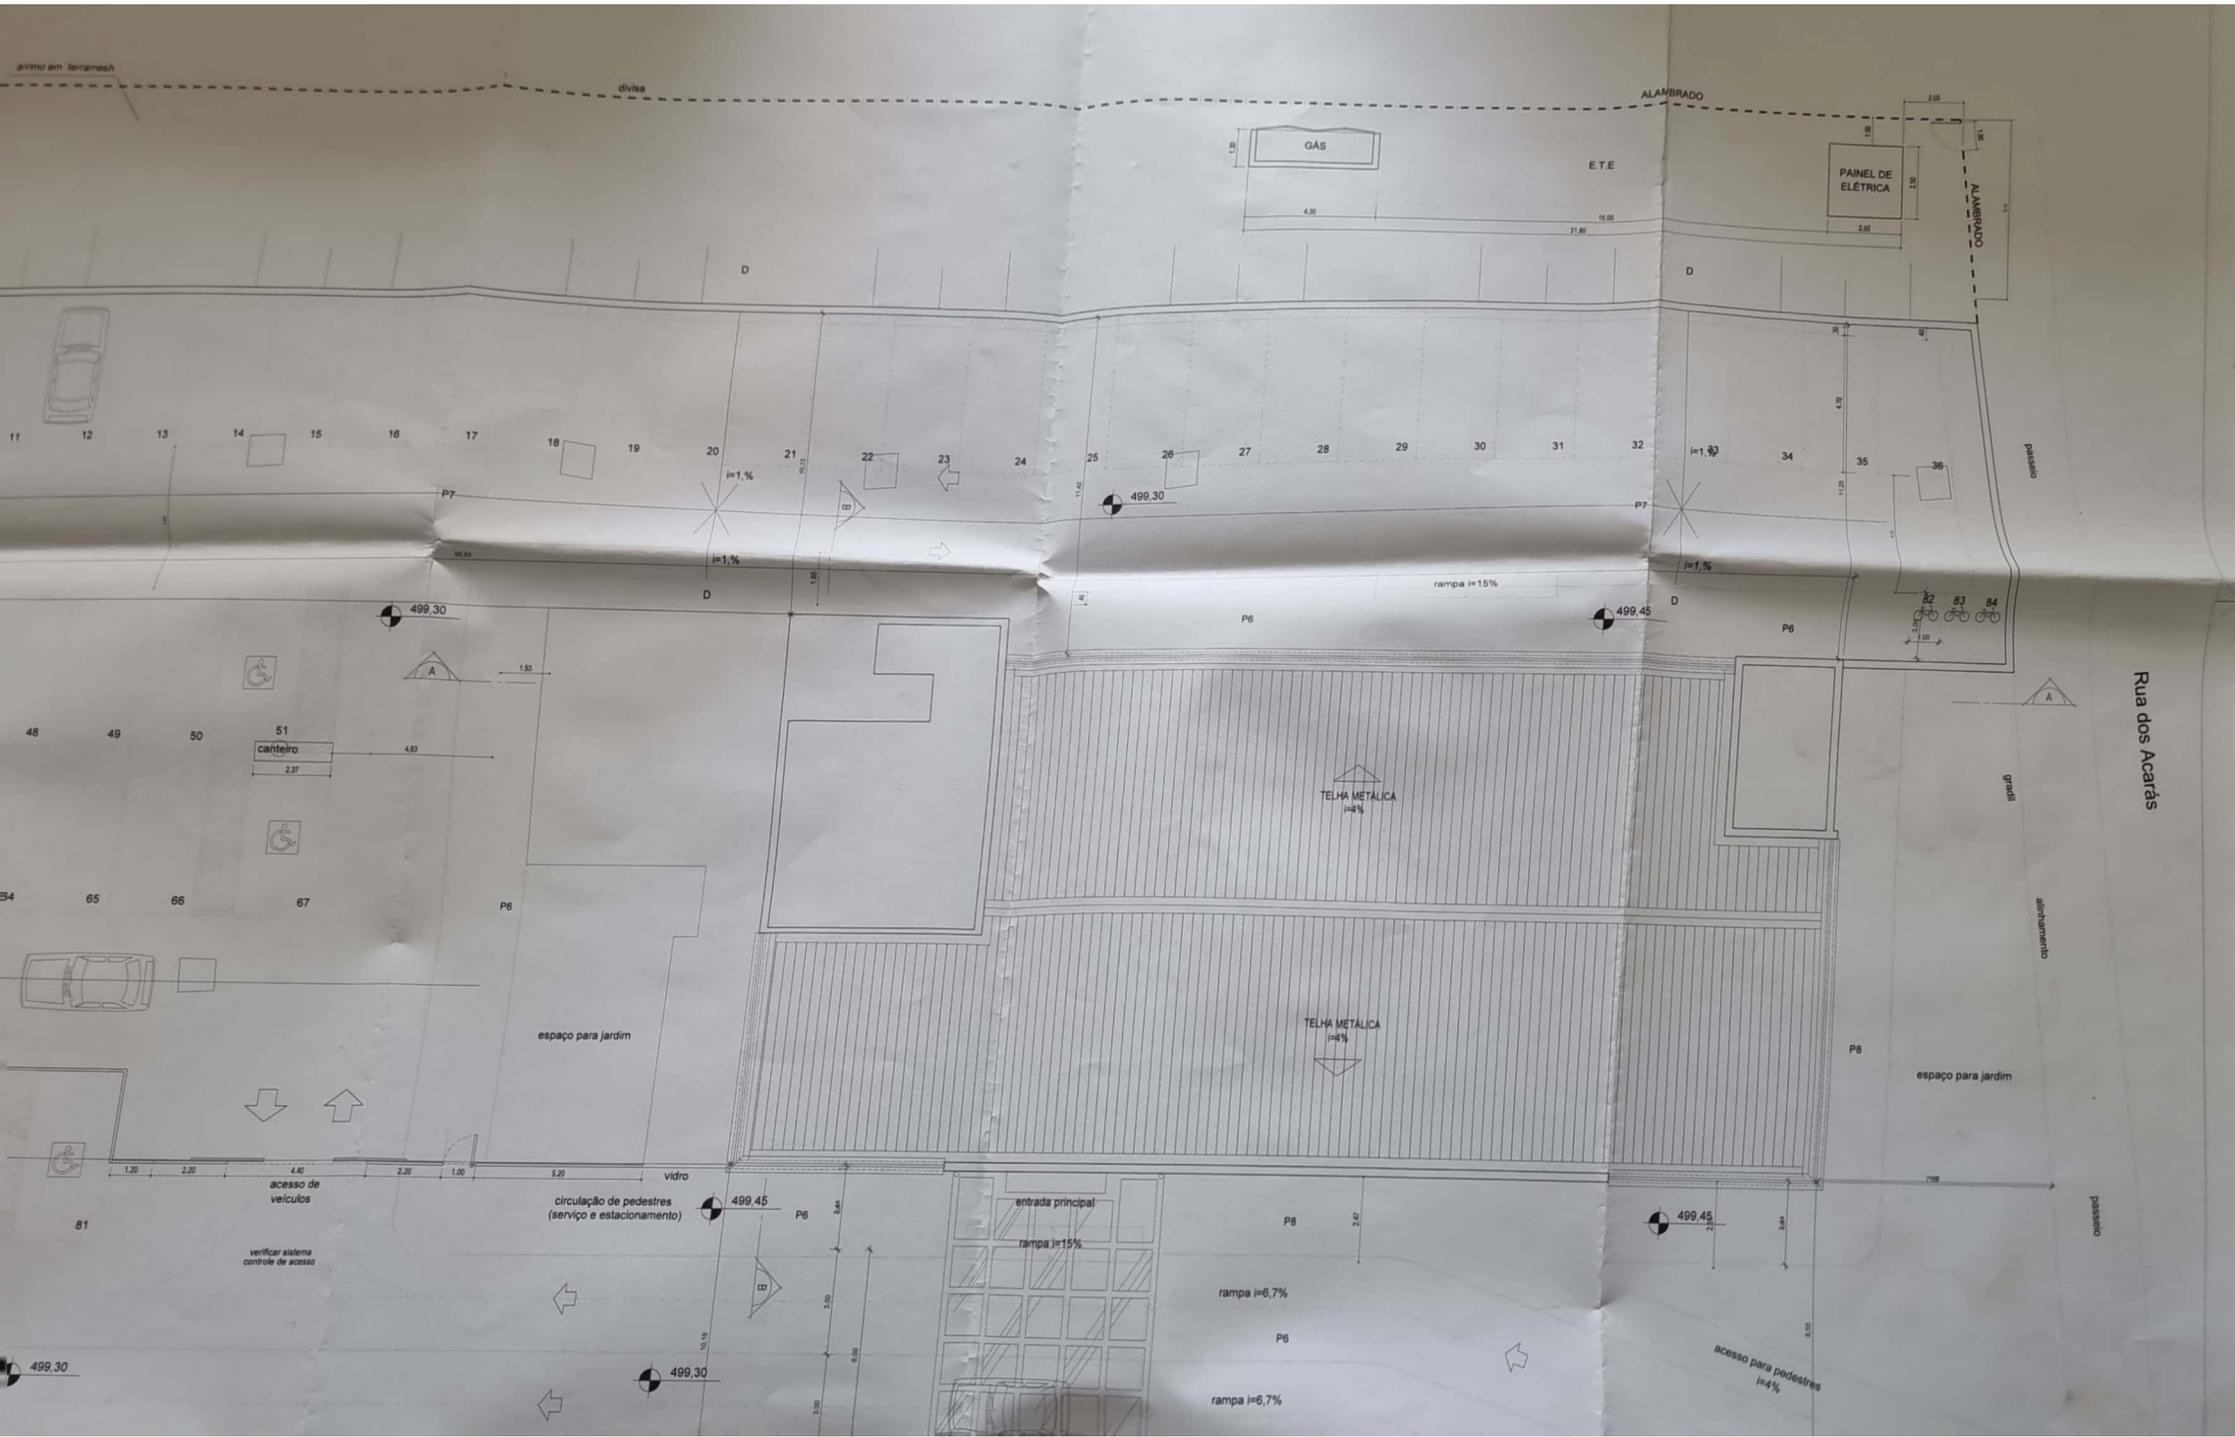

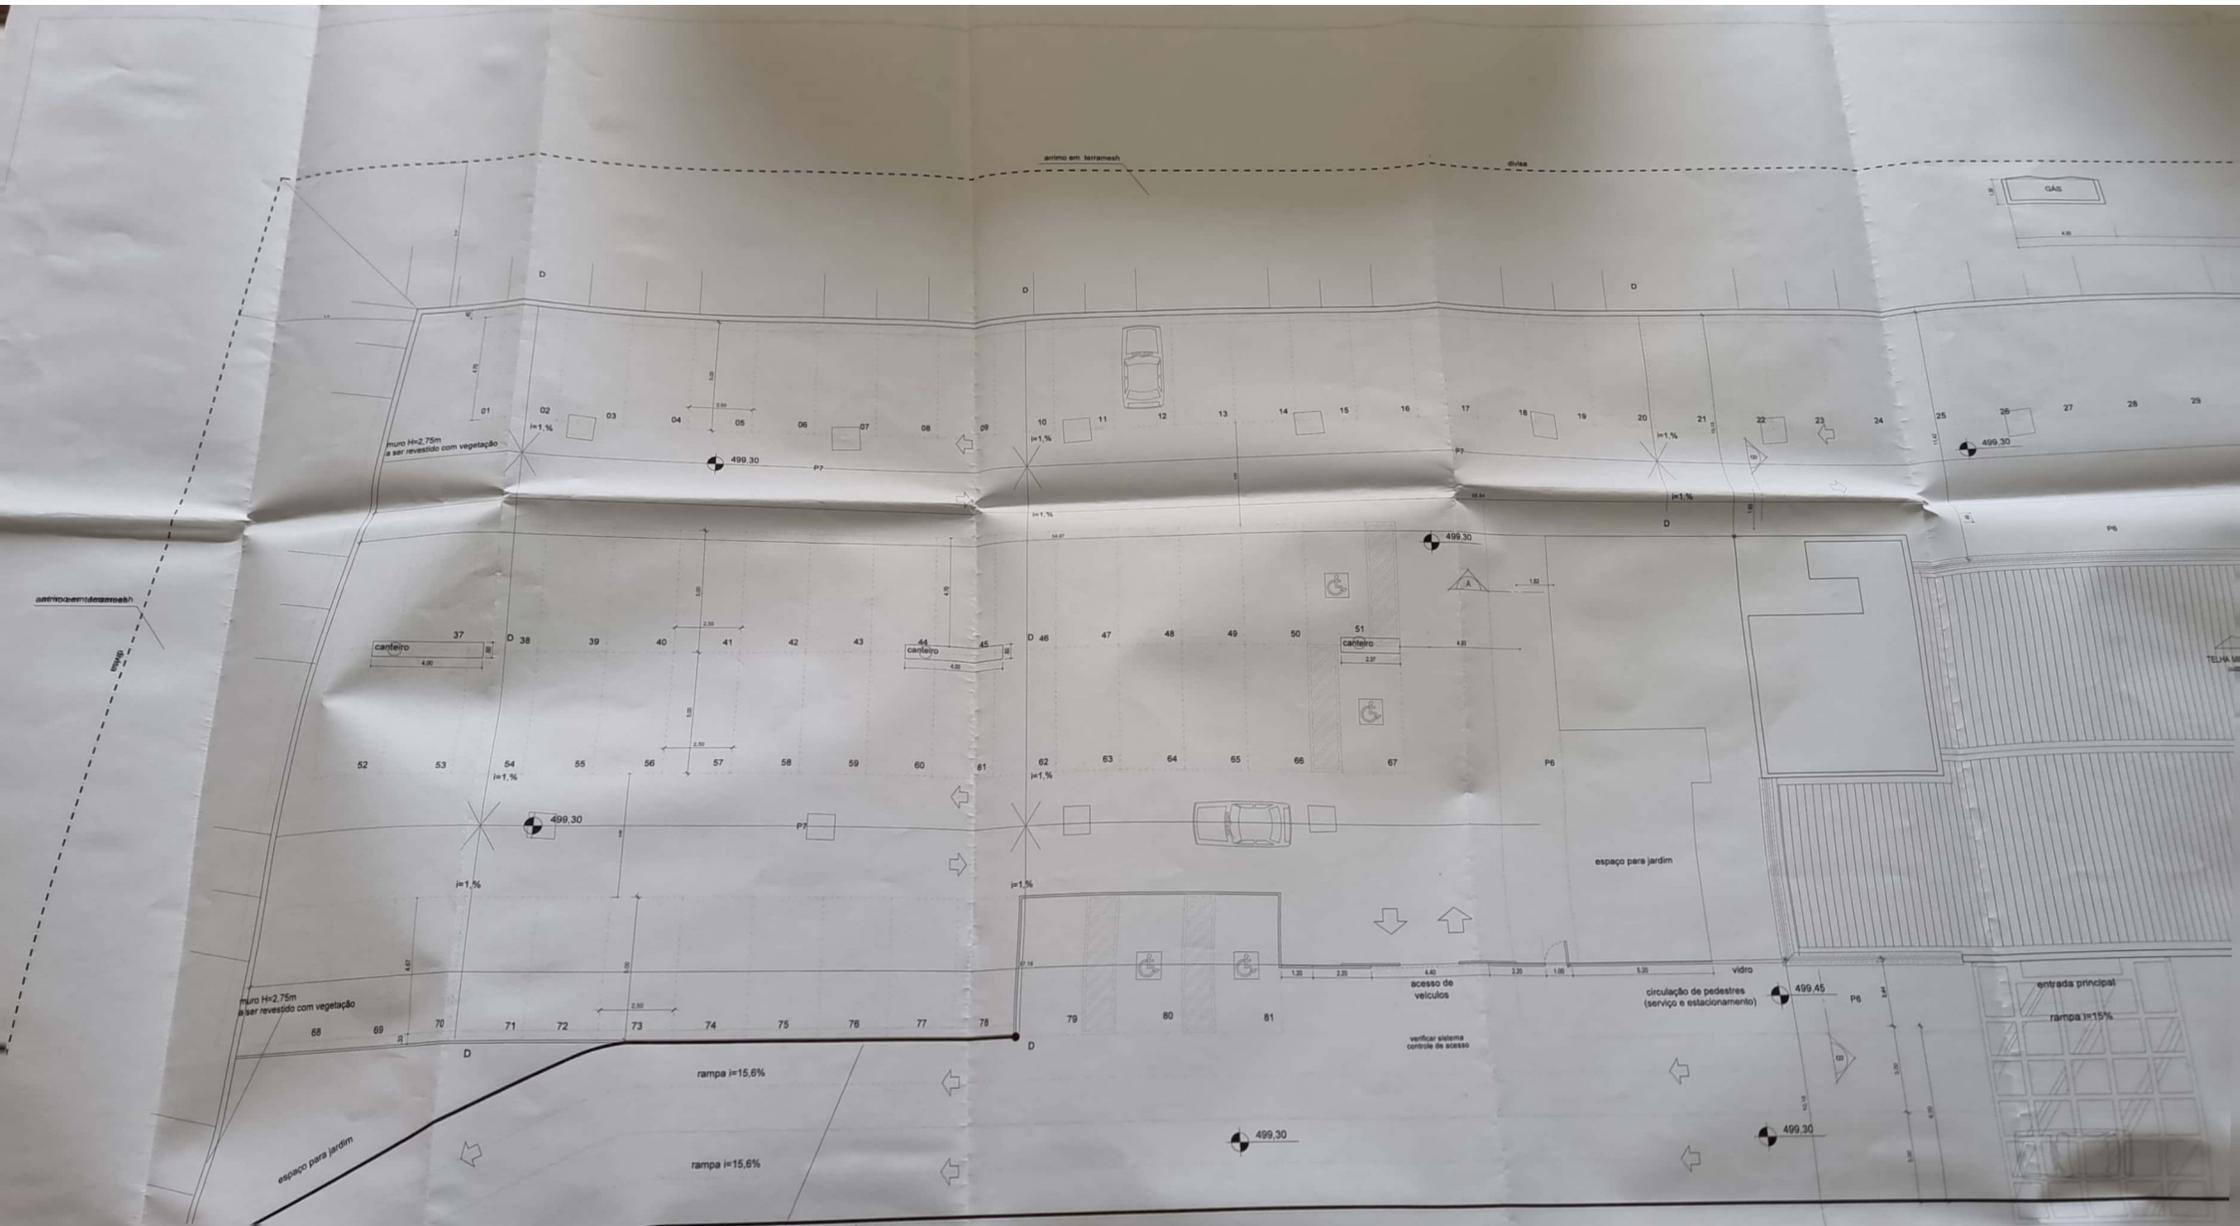


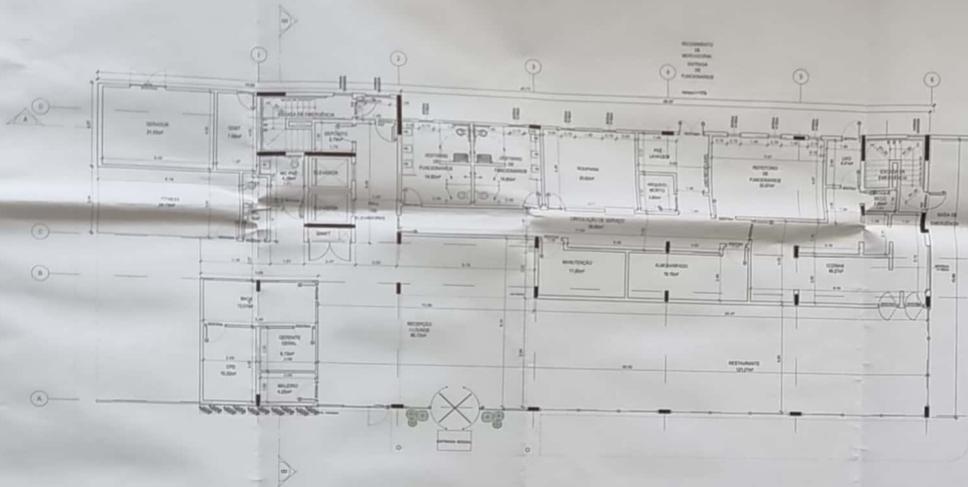


02 TÉRREO
1:100

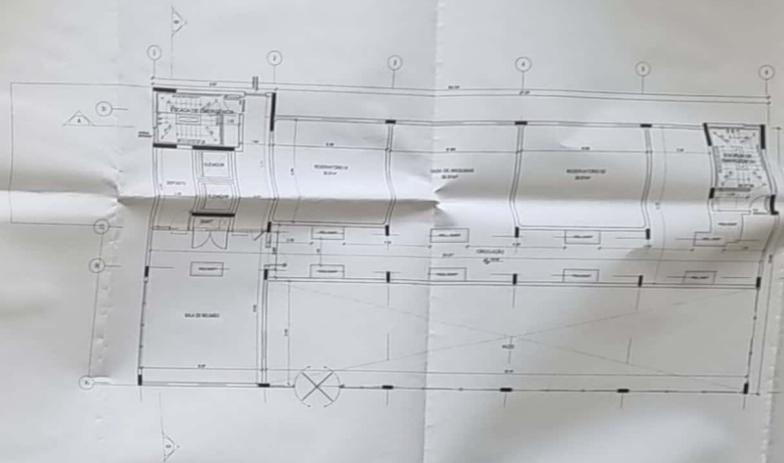

03 MEZANINO
1:100

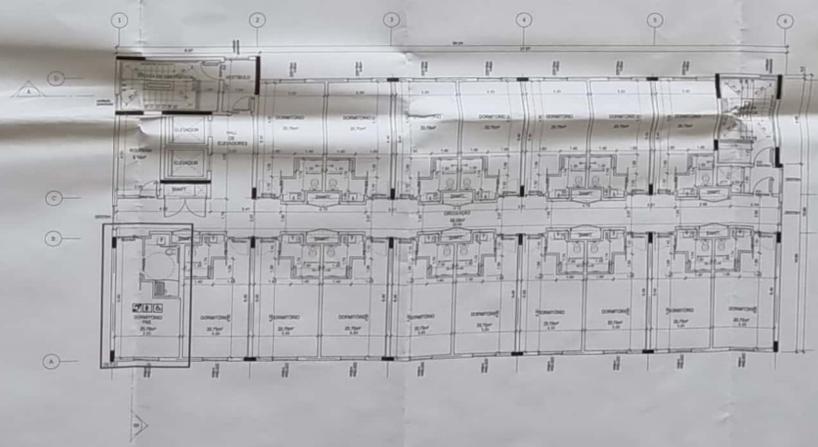

04 1º AO 5º PAVIMENTOS
1:100

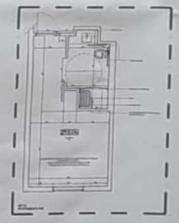

PLANTAS TÉRREO/
MEZANINO E TIPOS 2/6

**CONSTRUÇÃO DE UM HOTEL
MARÍLIA - SP
HOTELARIA AGISOL LTDA.**

T.O = 14,83%
C.A = 1,07
ESCALA 1:100





PLANTAS TÉRREO/ MEZANINO E TIPOS

2/6

CONSTRUÇÃO DE UM HOTEL MARÍLIA - SP HOTELARIA AGISOL LTDA.

T.O. = 14,83%

C.A. = 1,07

ESCALA 1:100

AV. THIMO BRUNO BELLUCI, 1001, LOTE DE LETRA "X" (LOTES 01 E 02 DA QUADRA 06, LOTES 01, 02, 03, 04 E 05, DA QUADRA 07 E UM TERRENO CARACTERIZADO COMO RUA "E", DO BAIRRO JARDIM AQUARIUS E ÁREA "YB4" (DESTACADO DA ÁREA "Y4" (DESTACADO DA ÁREA "Y1")) ANEXA AO BAIRRO JARDIM MARAJÁ) - MARILIA / SP

ÁREAS M²

TERRENO - 4.500,00m²

EXISTENTE - 0m²

A DEMOLIR - 0m²

TÉRREO - 676,96m²

MEZANINO - 322,75m²


TIPO - 541,03m² X 6 PAVIMENTOS - 3.246,18m²

COBERTURA - 541,03m²


LAJE TÉCNICA - 51,71m²


TOTAL - 4.838,81m²

A APROVAÇÃO DESTE PROJETO NÃO IMPLICA NO RECONHECIMENTO, POR PARTE DA PREFEITURA, DO DIREITO DE PROPRIEDADE DO TERRENO.

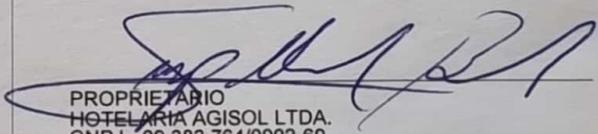
PROPRIETÁRIO
HOTELARIA AGISOL LTDA.
CNPJ - 09.383.764/0002-69

SITUAÇÃO - SEM ESCALA

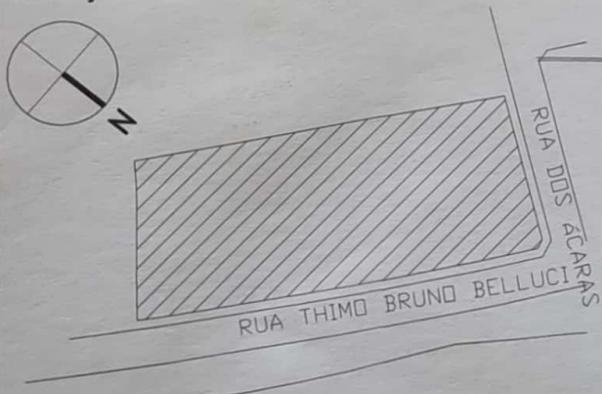


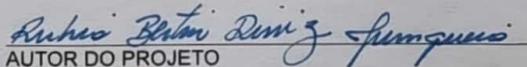
AUTOR DO PROJETO
RUBIA BERTIN DINIZ JUNQUEIRA
CREA 5060679261/D



RESPONSÁVEL TÉCNICO
RUBIA BERTIN DINIZ JUNQUEIRA
CREA 5060679261/D

PREFEITURA MUNICIPAL DE MARÍLIA
APROVADO


Marília, 29 SET 2014

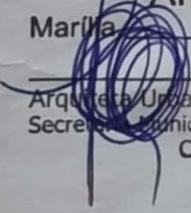
Arquiteta Urbanista Valéria de Melo Viana
Secretaria Municipal de Planejamento Urbano
CAU - A13104-0


Protocolo n.º 24018/12
Folha n.º 10
Ass. 

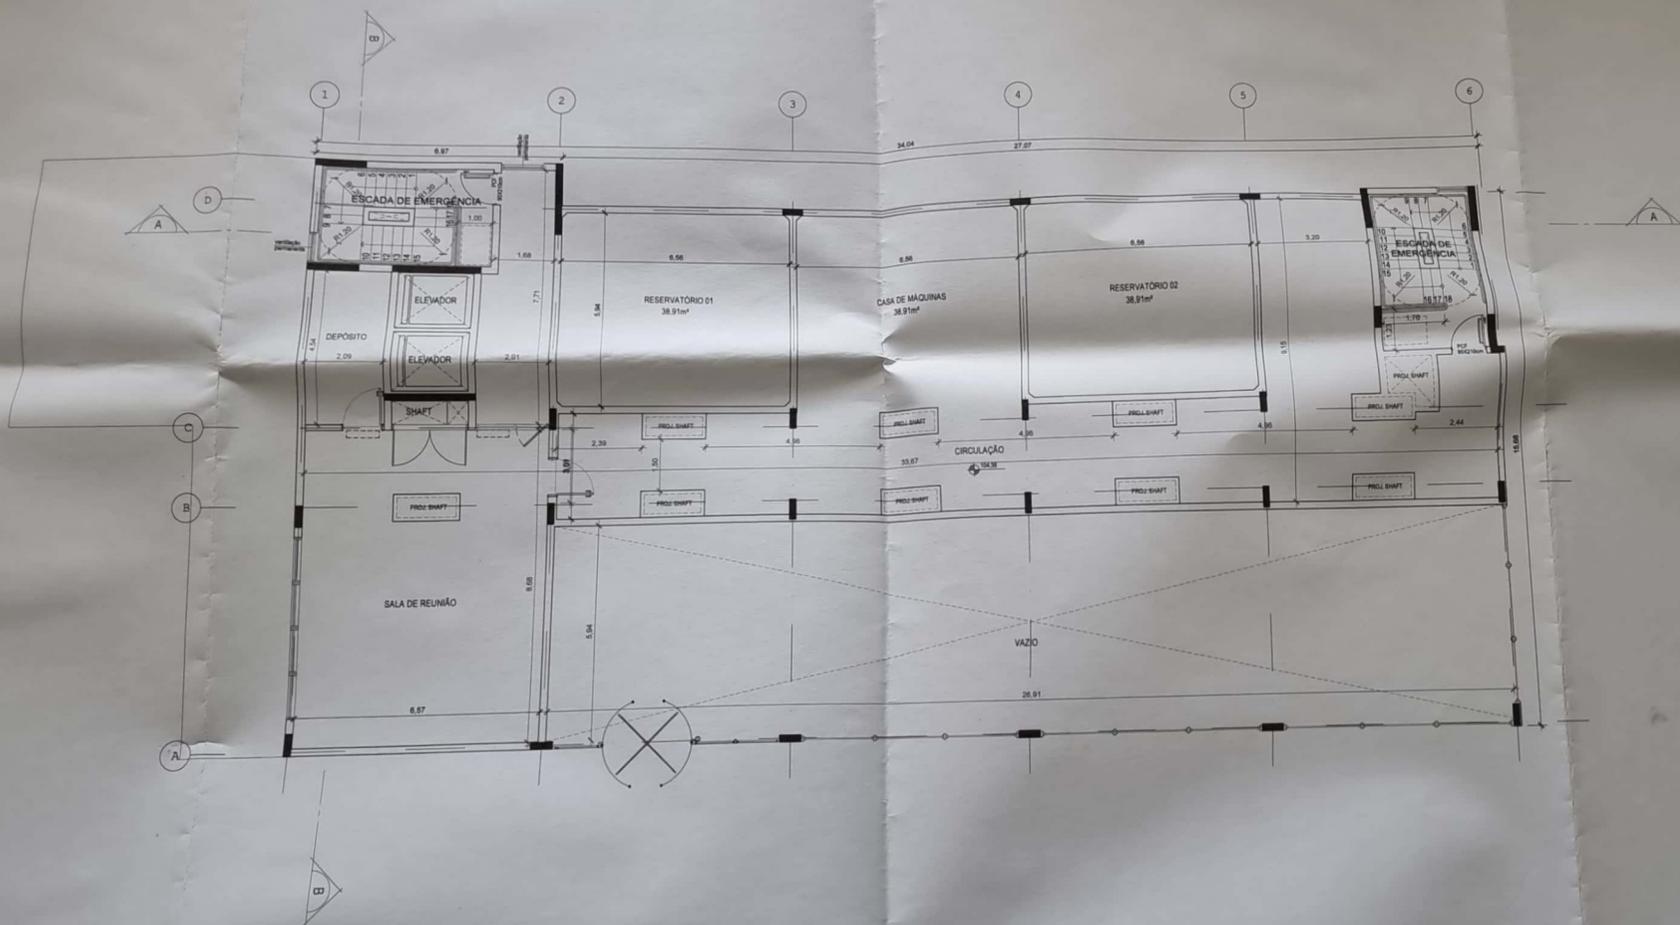


03 MEZANINO
1:100

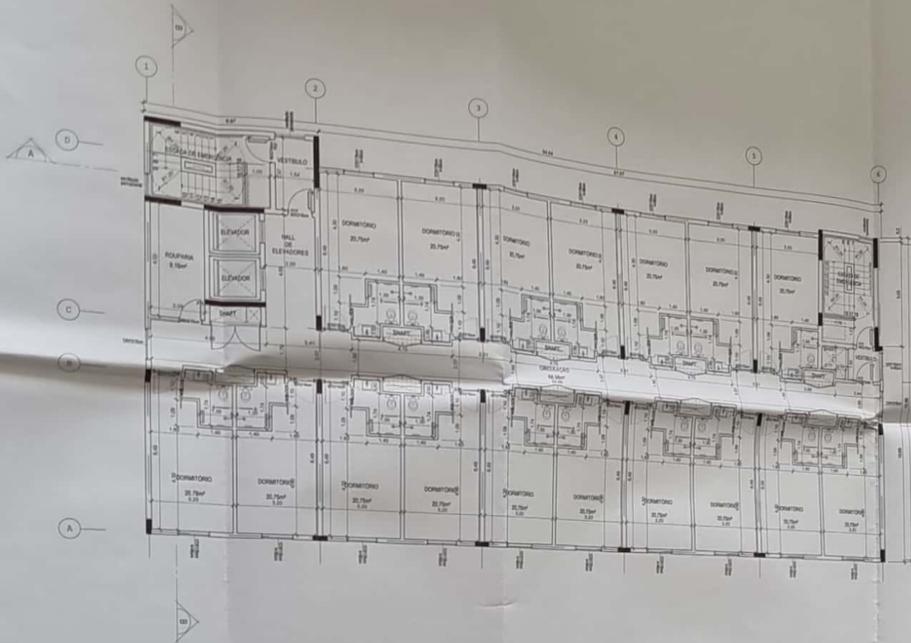

05 6º PAVIMENTO
1:100

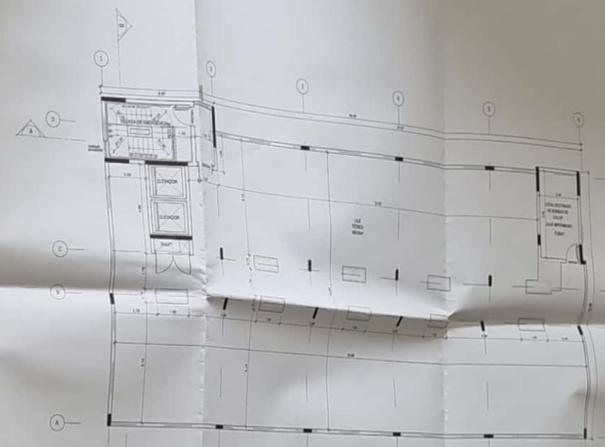

06 LAJE TÉCNICA
1:100

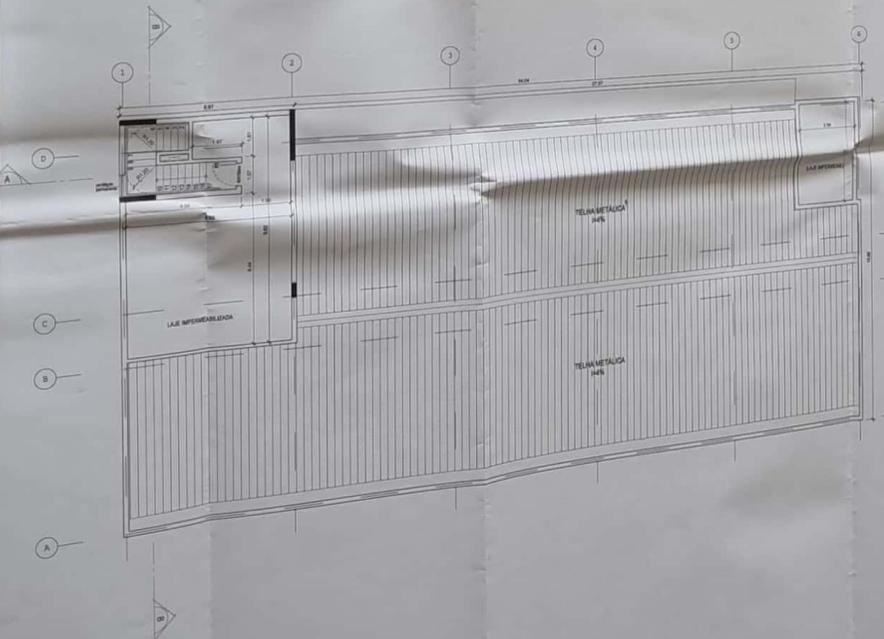

PLANTAS TIPO E
TÉCNICAS
CONSTRUÇÃO DE UM HOTEL
MARÍLIA - SP
HOTELARIA AGISOL LTDA
T.O = 14.83%
C.A = 1.07
ESCALA 1:100

PLANTAS TIPO E TÉCNICOS

3/6

CONSTRUÇÃO DE UM HOTEL MARÍLIA - SP HOTELARIA AGISOL LTDA.

T.O. = 14,83%

C.A. = 1,07

ESCALA 1:100

AV. THIMO BRUNO BELLUCI, 1001, LOTE DE LETRA "X" (LOTES 01 E 02 DA QUADRA 06, LOTES 01, 02, 03, 04 E 05, DA QUADRA 07 E UM TERRENO CARACTERIZADO COMO RUA "E", DO BAIRRO JARDIM AQUARIUS E ÁREA "YB4" (DESTACADO DA ÁREA "Y4" (DESTACADO DA ÁREA "Y1")) ANEXA AO BAIRRO JARDIM MARAJÁ) - MARILIA / SP

ÁREAS M²

TERRENO - 4.500,00m²

EXISTENTE - 0m²

A DEMOLIR - 0m²

TÉRREO - 676,96m²

MEZANINO - 322,75m²


TIPO - 541,03m² X 6 PAVIMENTOS - 3.246,18m²

COBERTURA - 541,03m²


LAJE TÉCNICA - 51,71m²


TOTAL - 4.838,81m²

A APROVAÇÃO DESTE PROJETO NÃO IMPLICA NO RECONHECIMENTO, POR PARTE DA PREFEITURA, DO DIREITO DE PROPRIEDADE DO TERRENO.

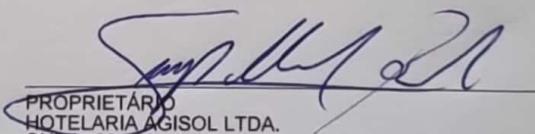
PROPRIETÁRIO
HOTELARIA AGISOL LTDA.
CNPJ - 09.383.764/0002-69

SITUAÇÃO - SEM ESCALA

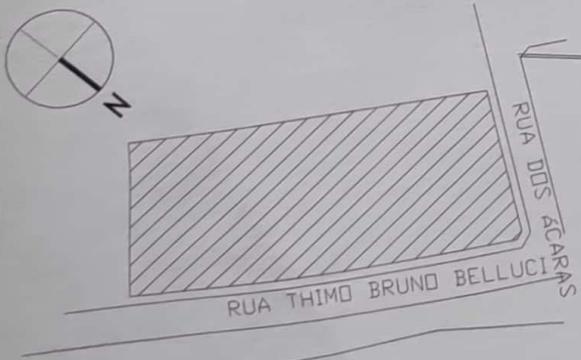

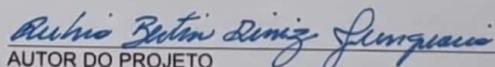
AUTOR DO PROJETO
RUBIA BERTIN DINIZ JUNQUEIRA
CREA 5060679261/D


RESPONSÁVEL TÉCNICO
RUBIA BERTIN DINIZ JUNQUEIRA
CREA 5060679261/D

PREFEITURA MUNICIPAL DE MARÍLIA
APROVADO


Marília, 29 SET 2014

Arquiteta Urbanista Valéria de Melo Viana
Secretaria Municipal de Planejamento Urbano
OU - A13104-0


Protocolo n.º 24018/12

Folha n.º 11

Ass. 

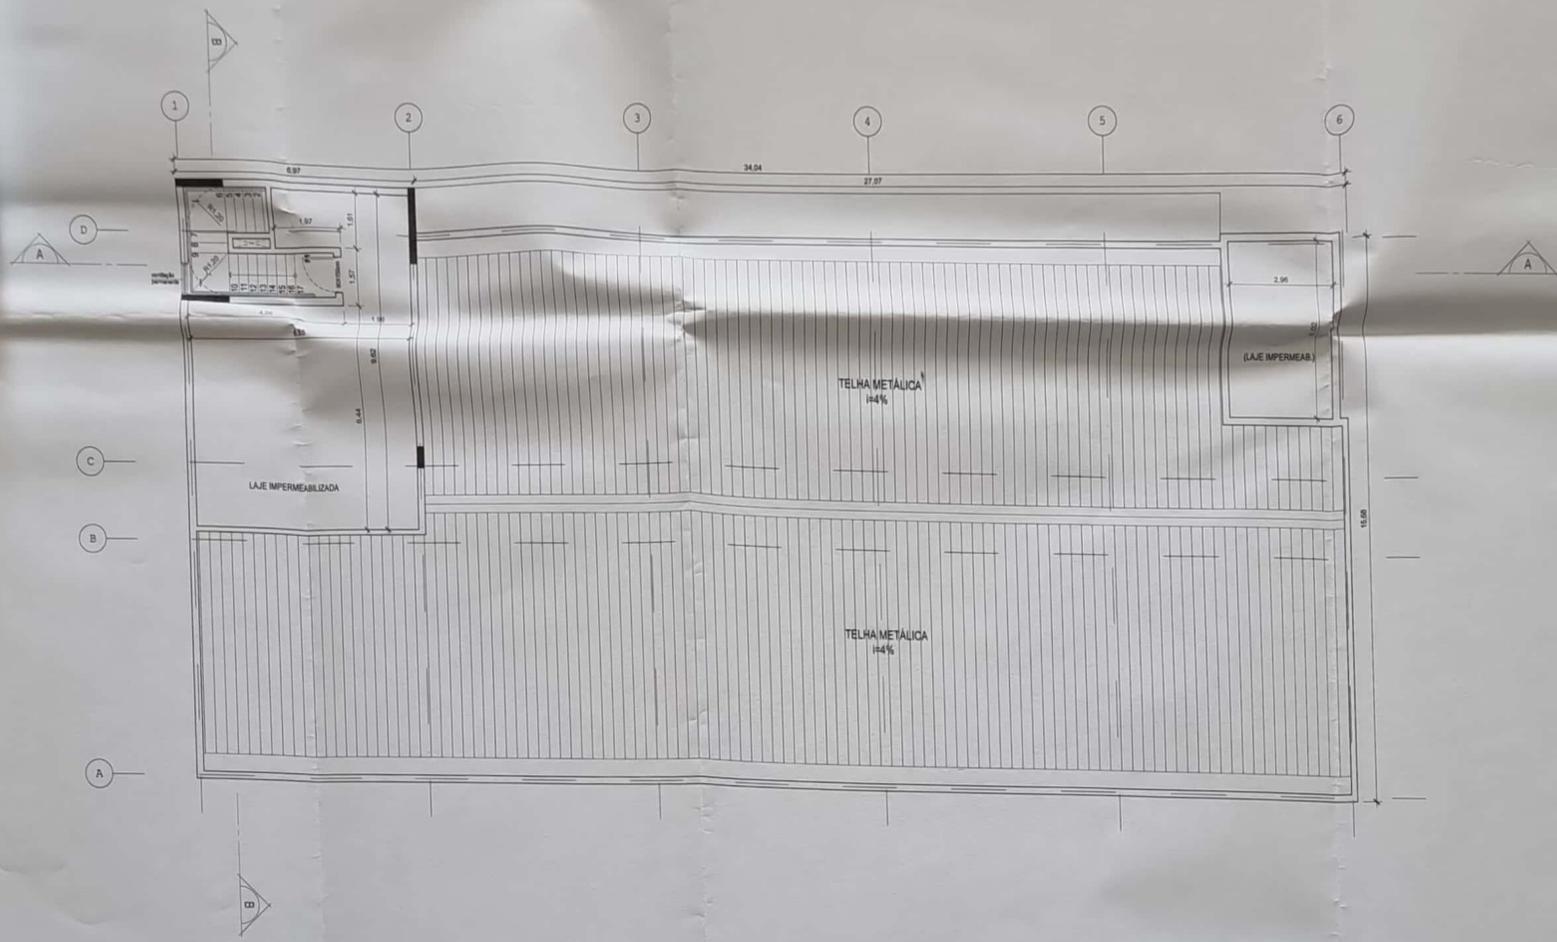

07 COBERTURA
1:100

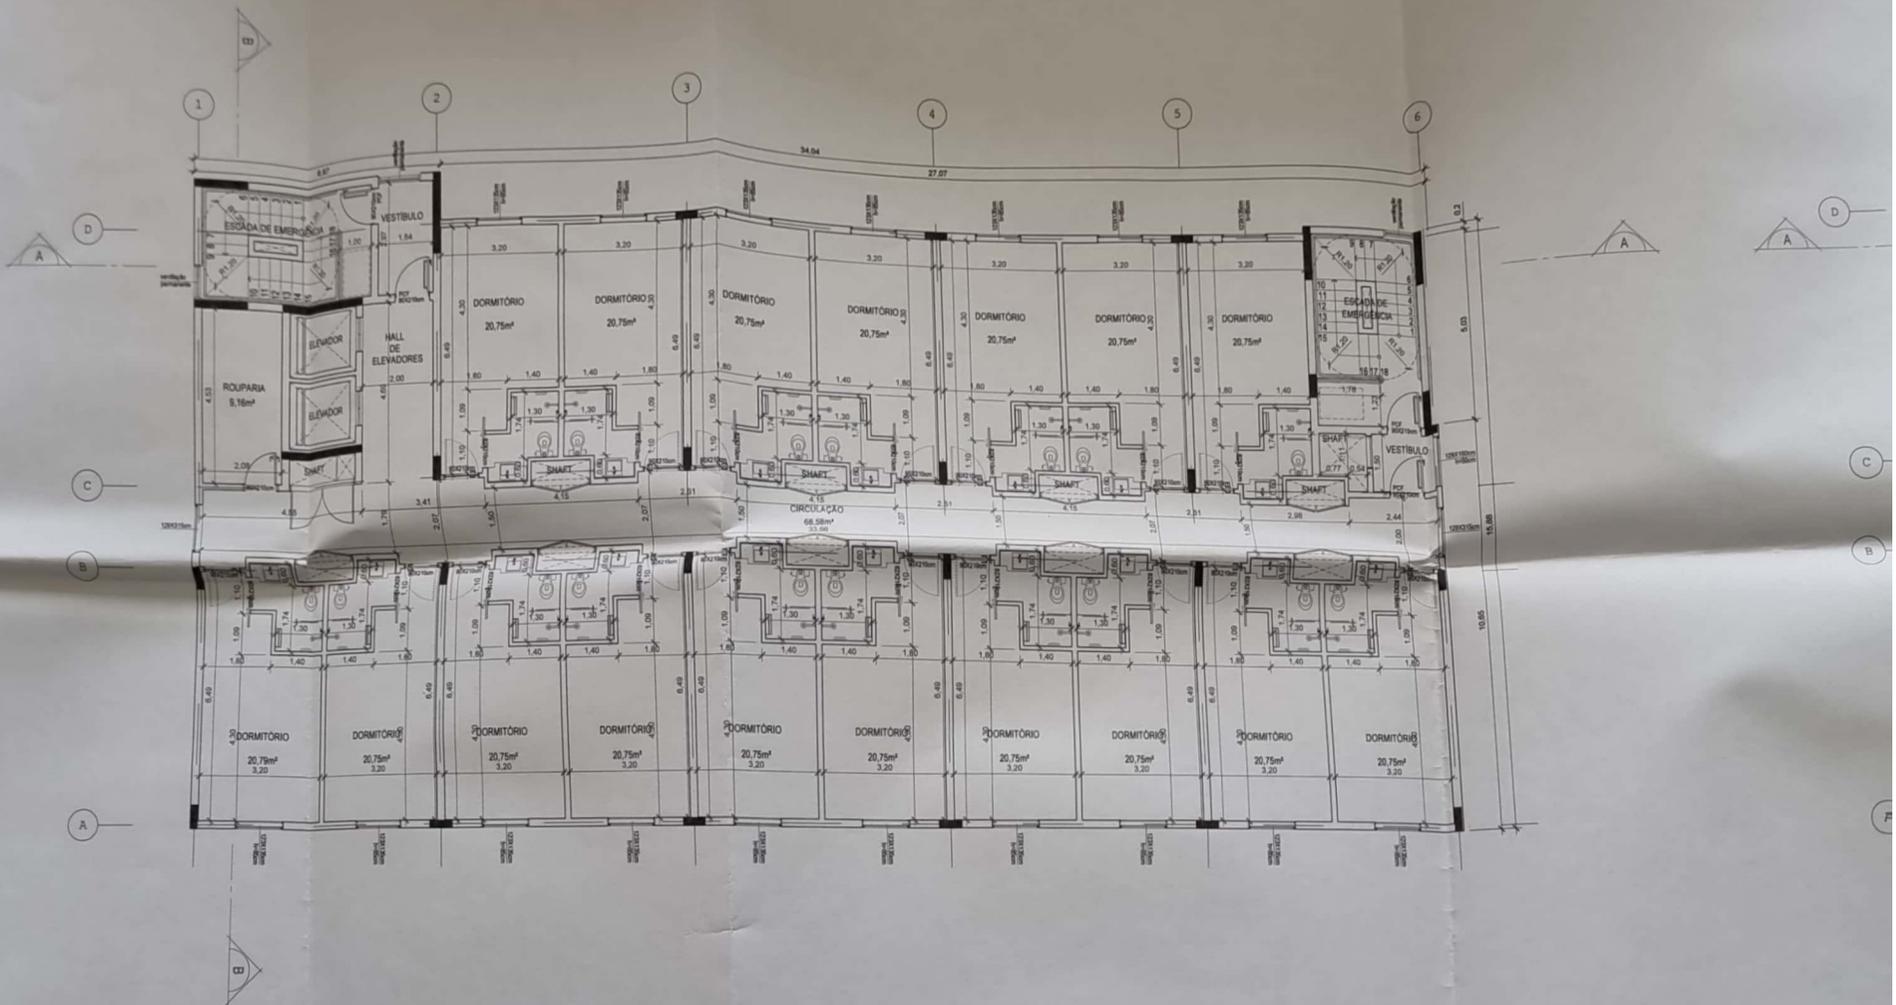

05 6º PAVIMENTO
1:100

